

ÚZEMÍ


VZDÁLENOSTI ŠACHET

NAZVY ŠACHET


SMĚROVÉ POMĚRY

| | |
|---------------|-------------------|
| Sezimovo Ústí | |
| Běh | Komunikace asfalt |
| 19.92 | |

VO9a Šg

PODÉLNÝ PROFIL ODLEHČENÍ

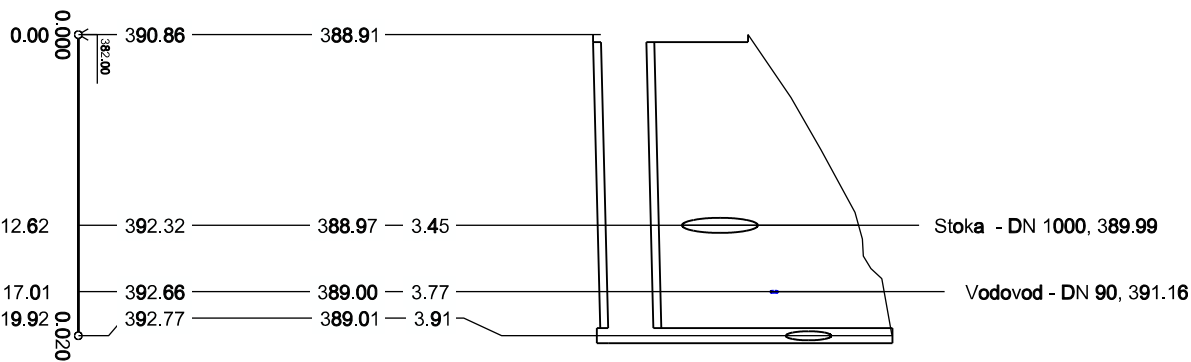


MĚŘÍTKO 1:500/1:100



| |
|---------------------------|
| 5.00 - 19.92 |
| 600 - \bar{Z} B - 19.92 |
| 402.92 - 1.43 |
| 360.00 - 1.61 |

| | | | |
|--|---|---|---|
| | I | | |
| | | I | |
| | | | I |
| | | | |

| Revíze | Datum revíze | Schválí |
|--------|--------------|---------|
|--------|--------------|---------|

| | | | |
|---|----------------------|--|------|
|  | | <p>AQUA PROCON s.r.o. Projektová a inženýrská společnost - divize Praha Dukelských hrdinů 12, 170 00 Praha 7 tel.: 266 109 335, fax: 266 712 140 E-mail: info@aquaprocon.cz www.aquaprocon.cz</p> | |
| Vedoucí projektu | Ing. Daniel Kozlický | Podpisy | Paré |
| Zástupce vedoucího projektu | Ing. Pavel Marčan |  | |
| Zodpovědný projektant | Ing. Pavel Marčan | | |
| Vypracoval | Ing. Pavel Marčan | | |
| Kontroloval | Ing. Radovan Haloun |  | |

| | |
|------------|--|
| Investor | VODÁRENSKÁ SPOLEČNOST TÁBORSKO s.r.o., Kosova 2894, 390 02 Tábor |
| Objednatel | VODÁRENSKÁ SPOLEČNOST TÁBORSKO s.r.o., Kosova 2894, 390 02 Tábor |

| | |
|--|------------------------------------|
| <p> ZADÁVACÍ DOKUMENTACE PRO STAVBU SEZIMOVO ÚSTÍ, TÁBORSKÁ ULICE VČETNĚ VODOVODU A KANALIZACE, I. ETAPA </p> | |
| <p> SO 01 – REKONSTRUKCE KANALIZACE - STOKA A, ODLEHČENÍ </p> | <p> Objekt: </p> |
| <p> Zadávací číslo </p> | <p> 1374912 </p> |
| <p> Stupeň </p> | <p> DPS </p> |
| <p> Datum </p> | <p> 04/2013 </p> |
| <p> Soubor </p> | <p> Pracovní.dgn </p> |
| <p> Tiskový soubor </p> | <p> D:1.2.2_12_OCE.000 </p> |
| <p> Formát </p> | <p> 2 x A4 </p> |
| <p> Měřítko </p> | <p> 1 : 500 / 100 </p> |

| | | |
|---|--|--------------------------------|
| <p>Príloha</p> <p>PODÉLNÝ PROFIL ODLEHČENÍ</p> | <p>Číslo prílohy</p> <p>D.1.2.2</p> | <p>Revízie</p> <p>0</p> |
|---|--|--------------------------------|