


PŮDORYS (1:100)

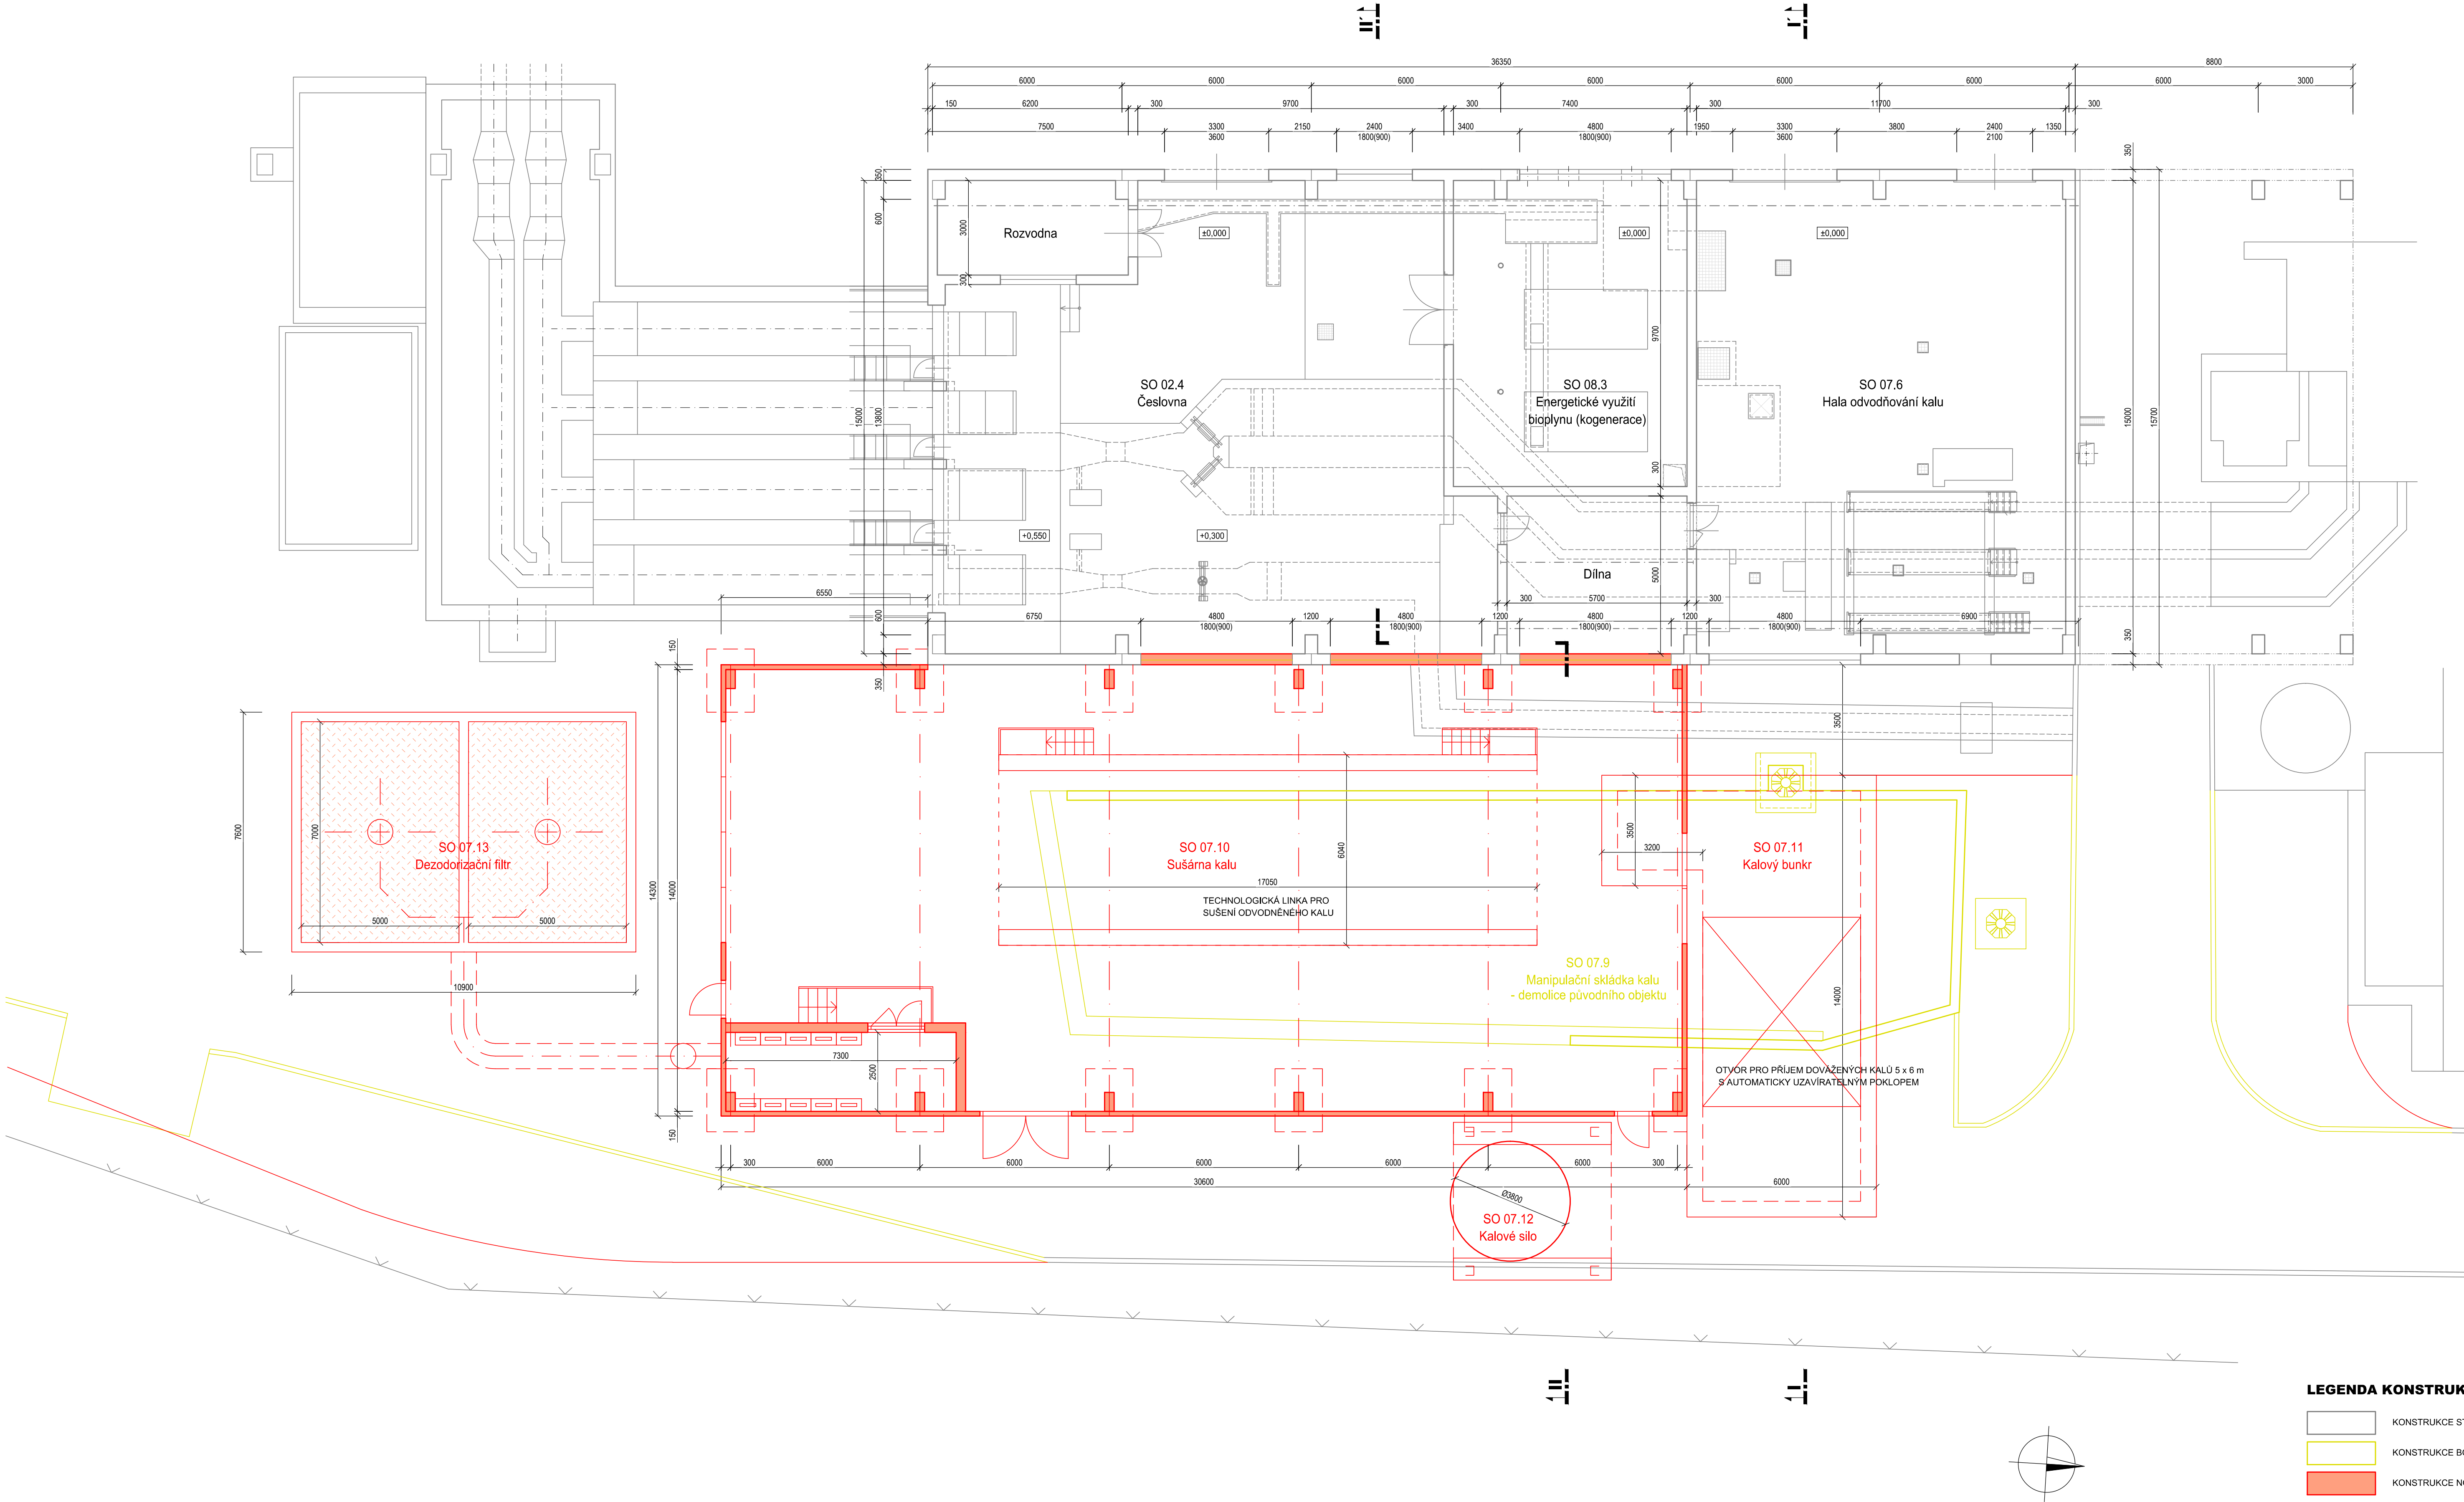

LEGENDA KONSTRUKCÍ

- KONSTRUKCE STÁVAJÍCÍ
- KONSTRUKCE BOURANÉ
- KONSTRUKCE NOVÉ

HLAV. INŽENÝR ING. UNGER		ZODPOVĚD. PROJEKTANT ING. UNGER		VYPRACOVAL ING. UNGER		KRESLIL ING. UNGER		KONTROLOVAL ING. HRUBÝ			SENŮVÁŽNÉ NÁM. 1 ČESKÉ BUDČOVICE 370 01 tel. 38577511	
INVESTOR VODÁRENSKÁ SPOLEČNOST TÁBORSKO s.r.o.												
KRAJ JIHOČESKÝ		OBEC		MĚSTO TÁBOR		ZAK. Č.		1361-13		ARCH. Č.		1361
AKCE		AČOV TÁBOR SUŠÁRNA ZVODNĚNÝCH KALŮ						FORMAT		8x4	KOPIE	
								DATUM		05/2019		
								STUPĚN		DĚR		
								MĚŘITKO		1:100		
OBSAH		SUŠÁRNA KALŮ – CHARAKTERISTICKÝ PŮDORYS						VÝKR. Č.		1	ČÁST	
											D	