
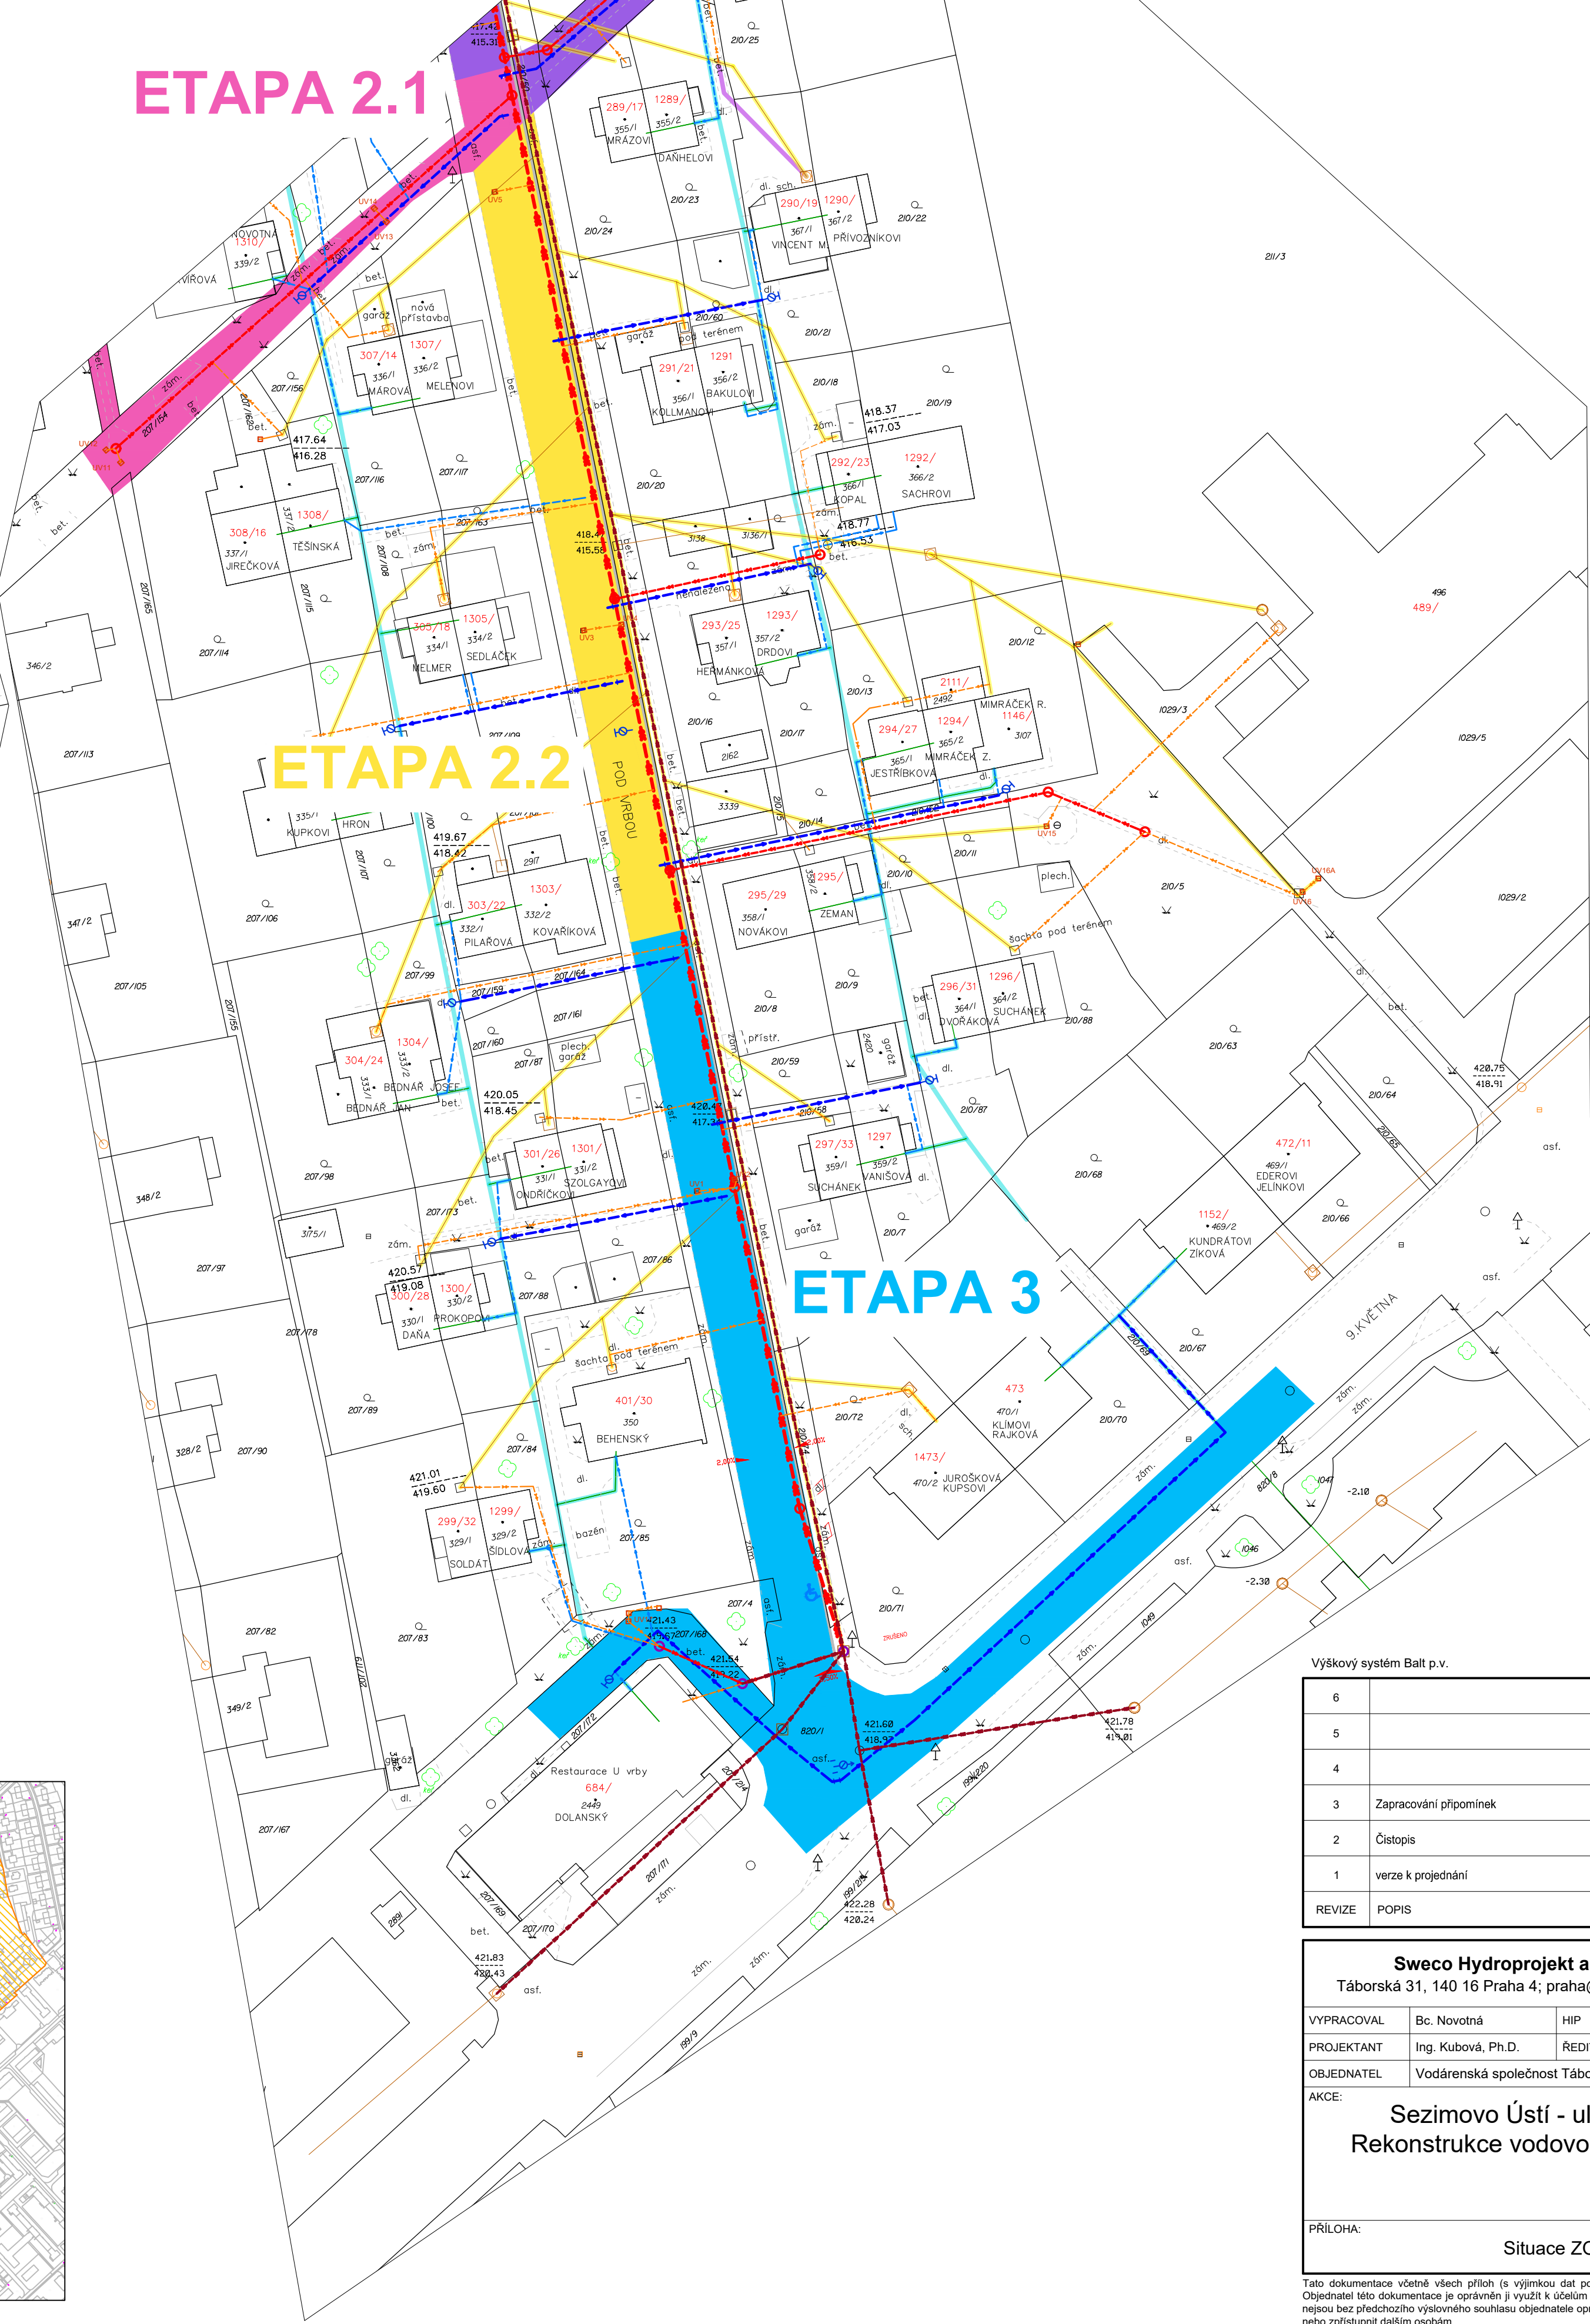


ČÁST A

ČÁST B

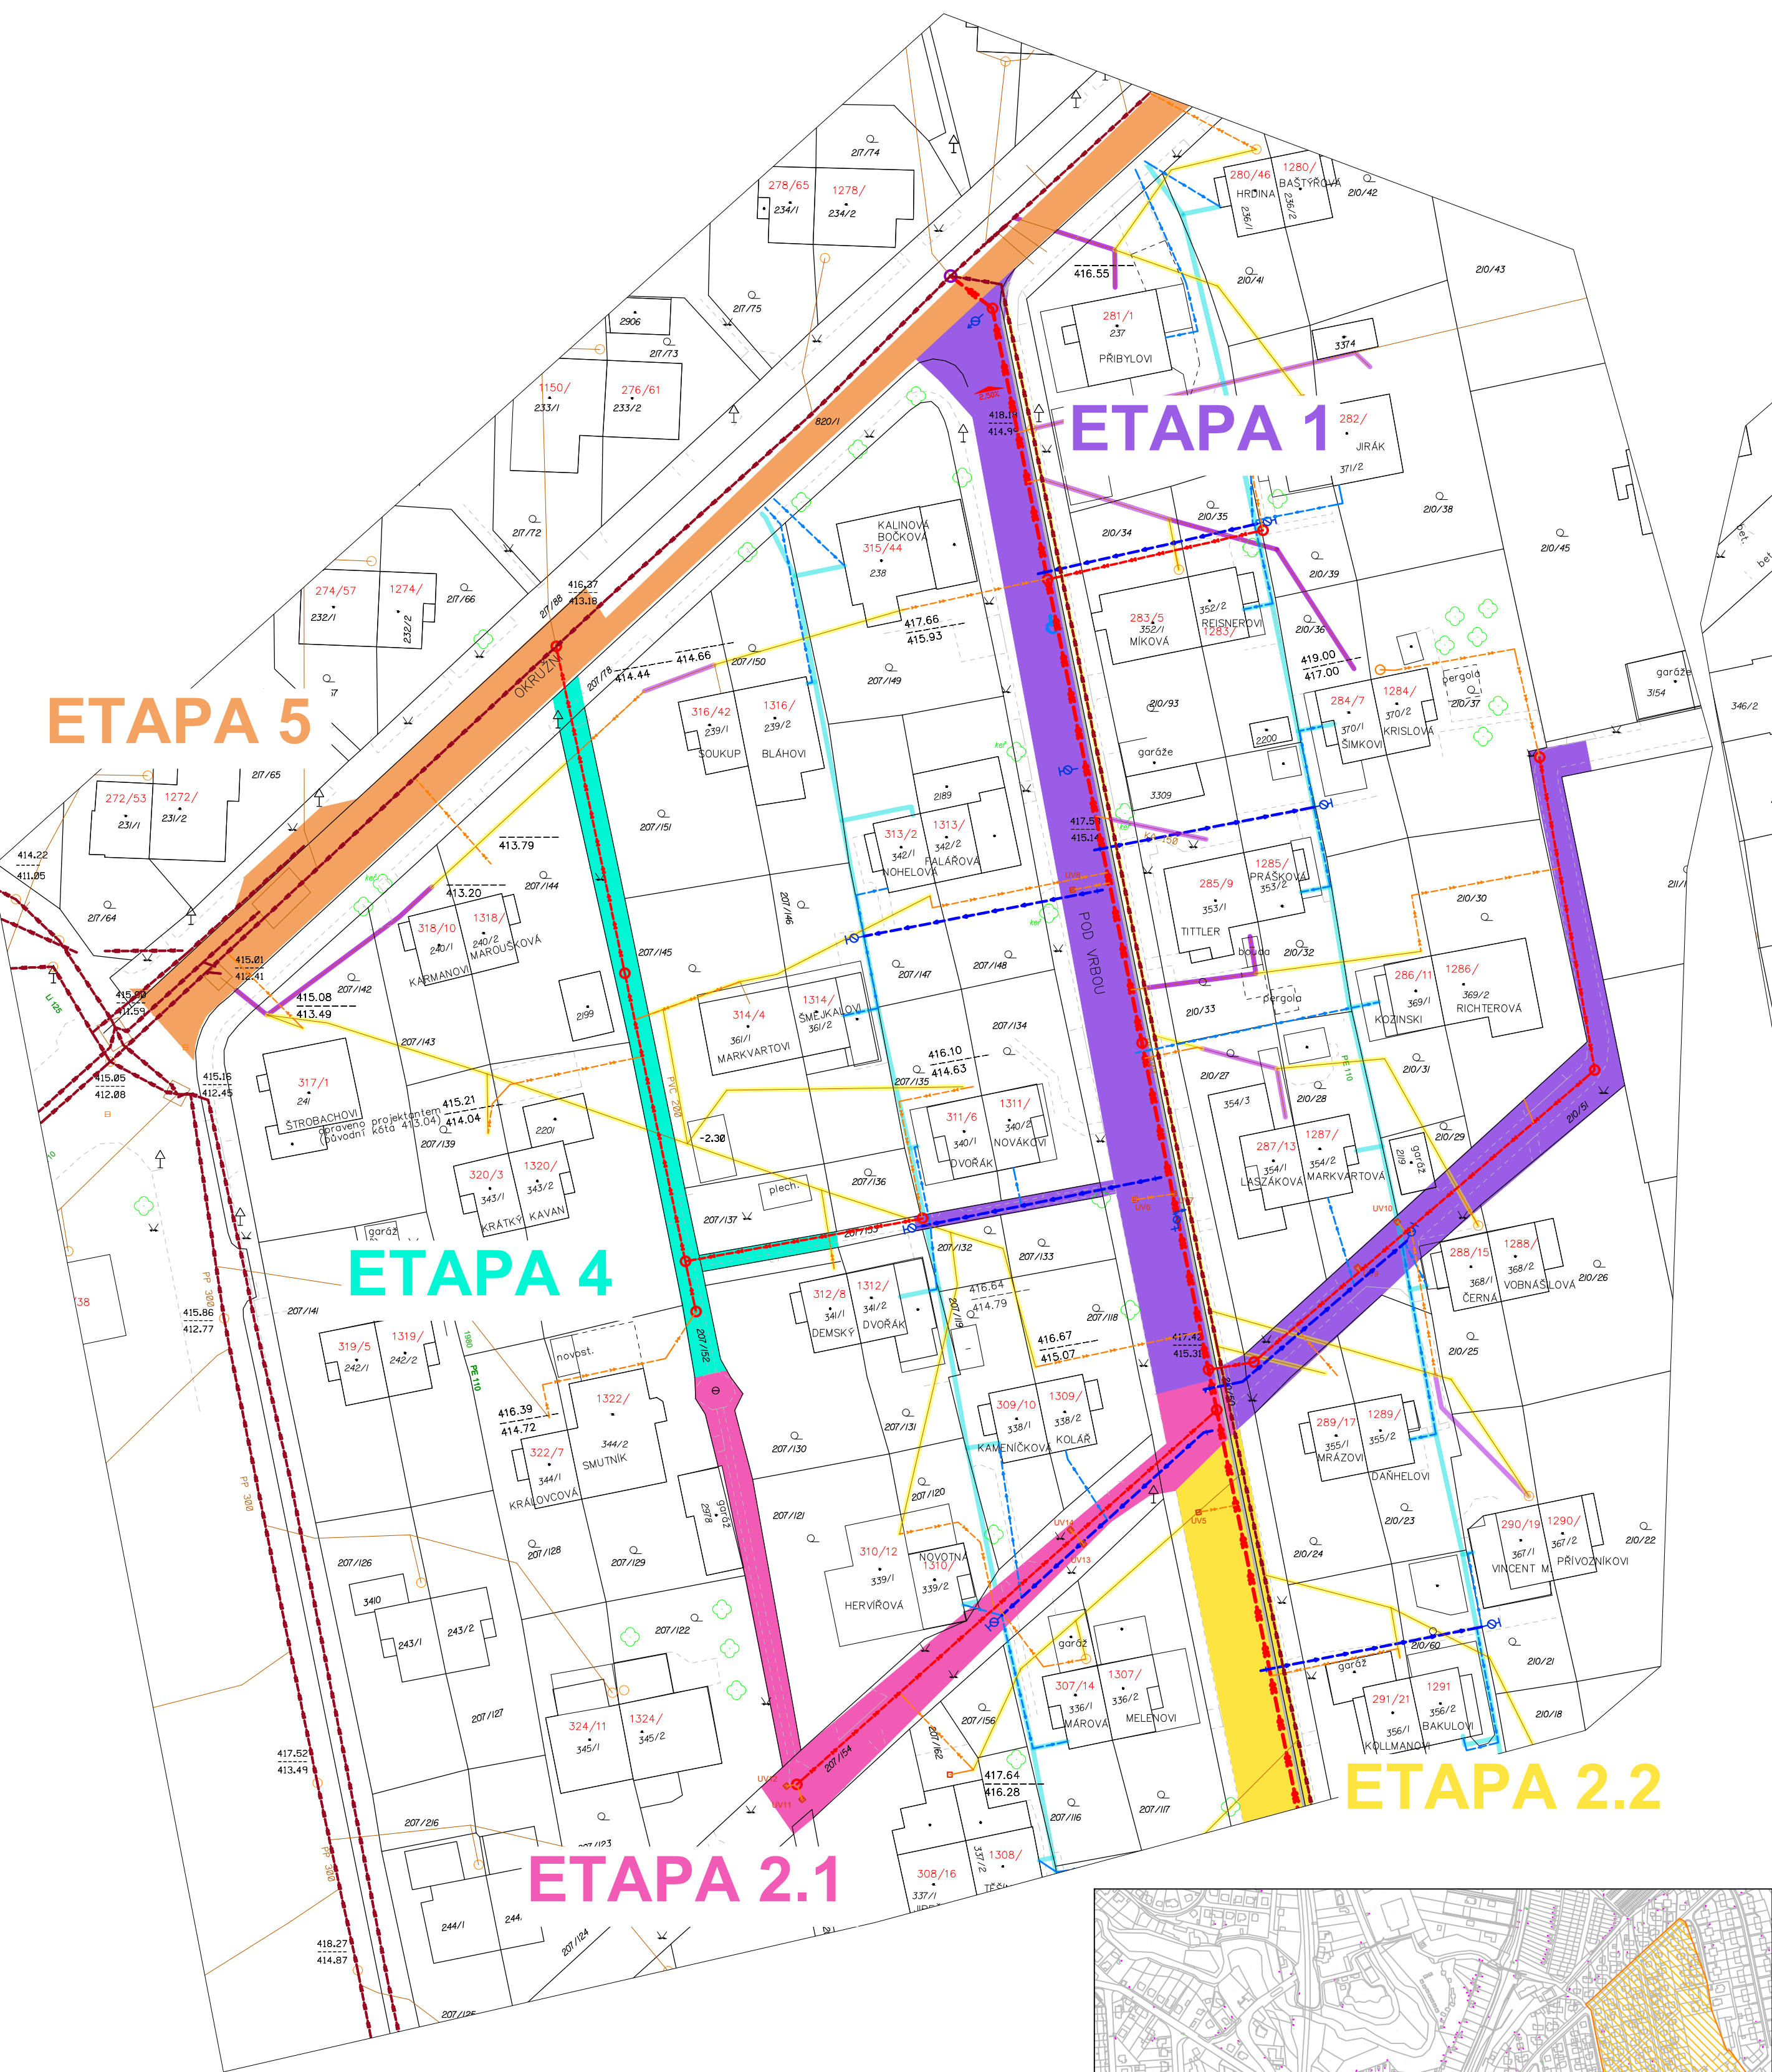

- LEGENDA: **Navržené sítě:**
- hlavní řád jednotné kanalizace
  - vedlejší řád splaškové kanalizace
  - kanalizační přípojka
  - kanalizační šachta nová
  - kanalizační šachta rekonstrukce
  - nová kanalizace v původní trase/
  - přepojení stávající trasy
  - hlavní řád vodovodu
  - vedlejší řád vodovodu
  - podzemní hydrant, podzemní automat,
  - vzdušník, kalník
  - vodovodní přípojka


- Rušené sítě:**
- rušená kanalizace
  - rušený vodovod
  - přepojovaná kanalizace
  - rušený kabel VO, rušený stožár

- Stávající sítě:**
- stávající jednotný kanalizační řád
  - stávající sdružené splaškové přípojky
  - stávající kanalizační šachta/jímka

- stávající vodovodní řád
- stávající vodovodní přípojky
- sčítací a datové vedení
- elektrosítě
- stávající VO kabel, stožár VO
- teplovod


- Ostatní:**
- hranice parcel
  - číslo parcely
  - číslo popisné objektu

- Etapizace:**
- Etapa 1
  - Etapa 2.1
  - Etapa 2.2
  - Etapa 3
  - Etapa 4
  - Etapa 5

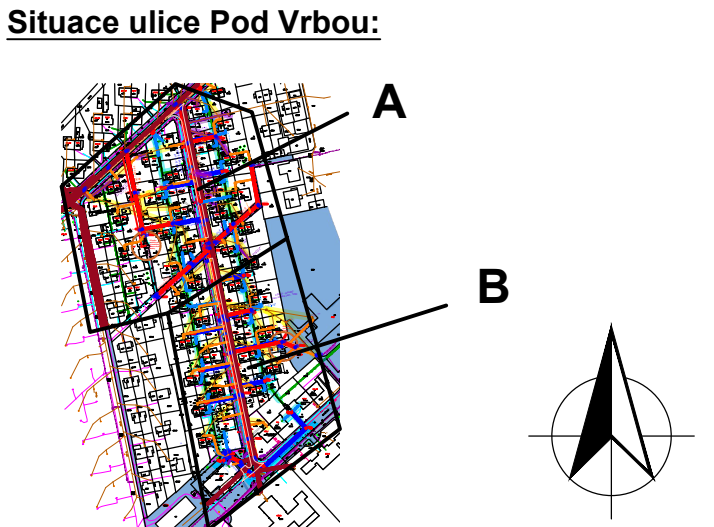

Výškový systém Balt p.v.      Souřadný systém S-JTSK

6			
5			
4			
3	Zpracování připomínek	19.01.2022	Ing. Kubová, Ph.D.
2	Čistopis	17.12.2021	Ing. Kubová, Ph.D.
1	verze k projednání	29.10.2021	Ing. Kubová, Ph.D.
REVIZE	POPIS	DATUM	SCHVÁLIL

Sweco Hydroprojekt a.s. Ústředí Praha Táborská 31, 140 16 Praha 4; praha@sweco.cz; www.sweco.cz				 <b>SWECO</b>	
VYPRACOVAV	Bc. Novotná	HIP	Ing. Kubová, Ph.D.	T. KONTROLA	Ing. Kuba, Ph.D.
PROJEKTANT	Ing. Kubová, Ph.D.	ŘEDITEL DIVIZE	Ing. Hanák	DATUM	12/2021
OBJEDNATEL	Vodárenská společnost Tábořsko s.r.o.			OKRES	Tábor
AKCE:	Sezimovo Ústí - ul. Pod Vrbou Rekonstrukce vodovodu a kanalizace			ČÍSLO ZAKÁZKY	11 9216 03 00
				STUPEŇ	DPS
				FORMAT	8xA4
				MĚŘÍTKO	1:500
				ARCHIVNÍ ČÍSLO	005909/21/1
PŘÍLOHA:	Situace ZOV			ČÍSLO PŘÍLOHY	E.6.2
					a 3

Tato dokumentace včetně všech příloh (s výjimkou dat poskytnutých objednatелеm) je duševním vlastnictvím akciové společnosti Sweco Hydroprojekt a.s. Objednatel této dokumentace je oprávněn ji využít k účelům vyplývajícím z uzavřené smlouvy bez jakýchkoli omezení. Jiné osoby (jak fyzické, tak právnické) nejsou bez předchozího výslovného souhlasu objednatele oprávněny tuto dokumentaci ani její části jakkoli využívat, kopírovat ani jiným způsobem rozmnožovat nebo zřizovat dalšími osobám. Poznámka: Podpisy zpracovatelů jsou připojeny pouze k výstisku číslo 01 nebo originálu přílohy (matrice).

UMÍSTĚNÍ  
MEZIDEPONIE

