

LEGENDA:

NÁVRHOVANÉ SÍTĚ A OBJEKTY

- VODOVODNÍ ŘADY
- VODOVODNÍ PŘÍPOJKA
- SVAHOVANÝ NÁSYP
- STROM NAVRŽENÝ KE KÁCENÍ
- PLOŠNÉ KÁCENÍ ZELENE

DRUHY OPRAV ZPEVNĚNÝCH POVRCHŮ:

- CELOPLOŠNÁ OPRAVA KOMUNIKACE VČETNĚ KONSTRUKČNÍCH VRSTEV



PRACOVNÍ PRUH

PŘÍJEZD NA STAVENIŠTĚ

ZAŘÍZENÍ STAVENIŠTĚ, SKLÁDKA MATERIÁLU

STÁVAJÍCÍ SÍTĚ

- VODOVOD
- KANALIZACE JEDNOTNÁ
- KANALIZACE DEŠŤOVÁ
- KANALIZACE SPLAŠKOVÁ
- KANALIZACE RUŠENÁ
- SPLAŠKOVÁ/DEŠŤOVÁ PŘÍPOJKA
- PODZEMNÍ VEDENÍ NN
- NADZEMNÍ VEDENÍ NN
- NADZEMNÍ VEDENÍ VN
- PODZEMNÍ SDĚLOVACÍ VEDENÍ
- PODZEMNÍ SDĚLOVACÍ VEDENÍ (NEZAMĚŘENO)
- NADZEMNÍ VEDENÍ VO
- PODZEMNÍ OPTICKÝ KABEL CETIN

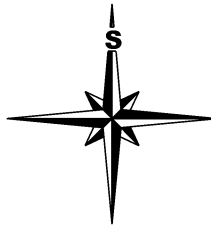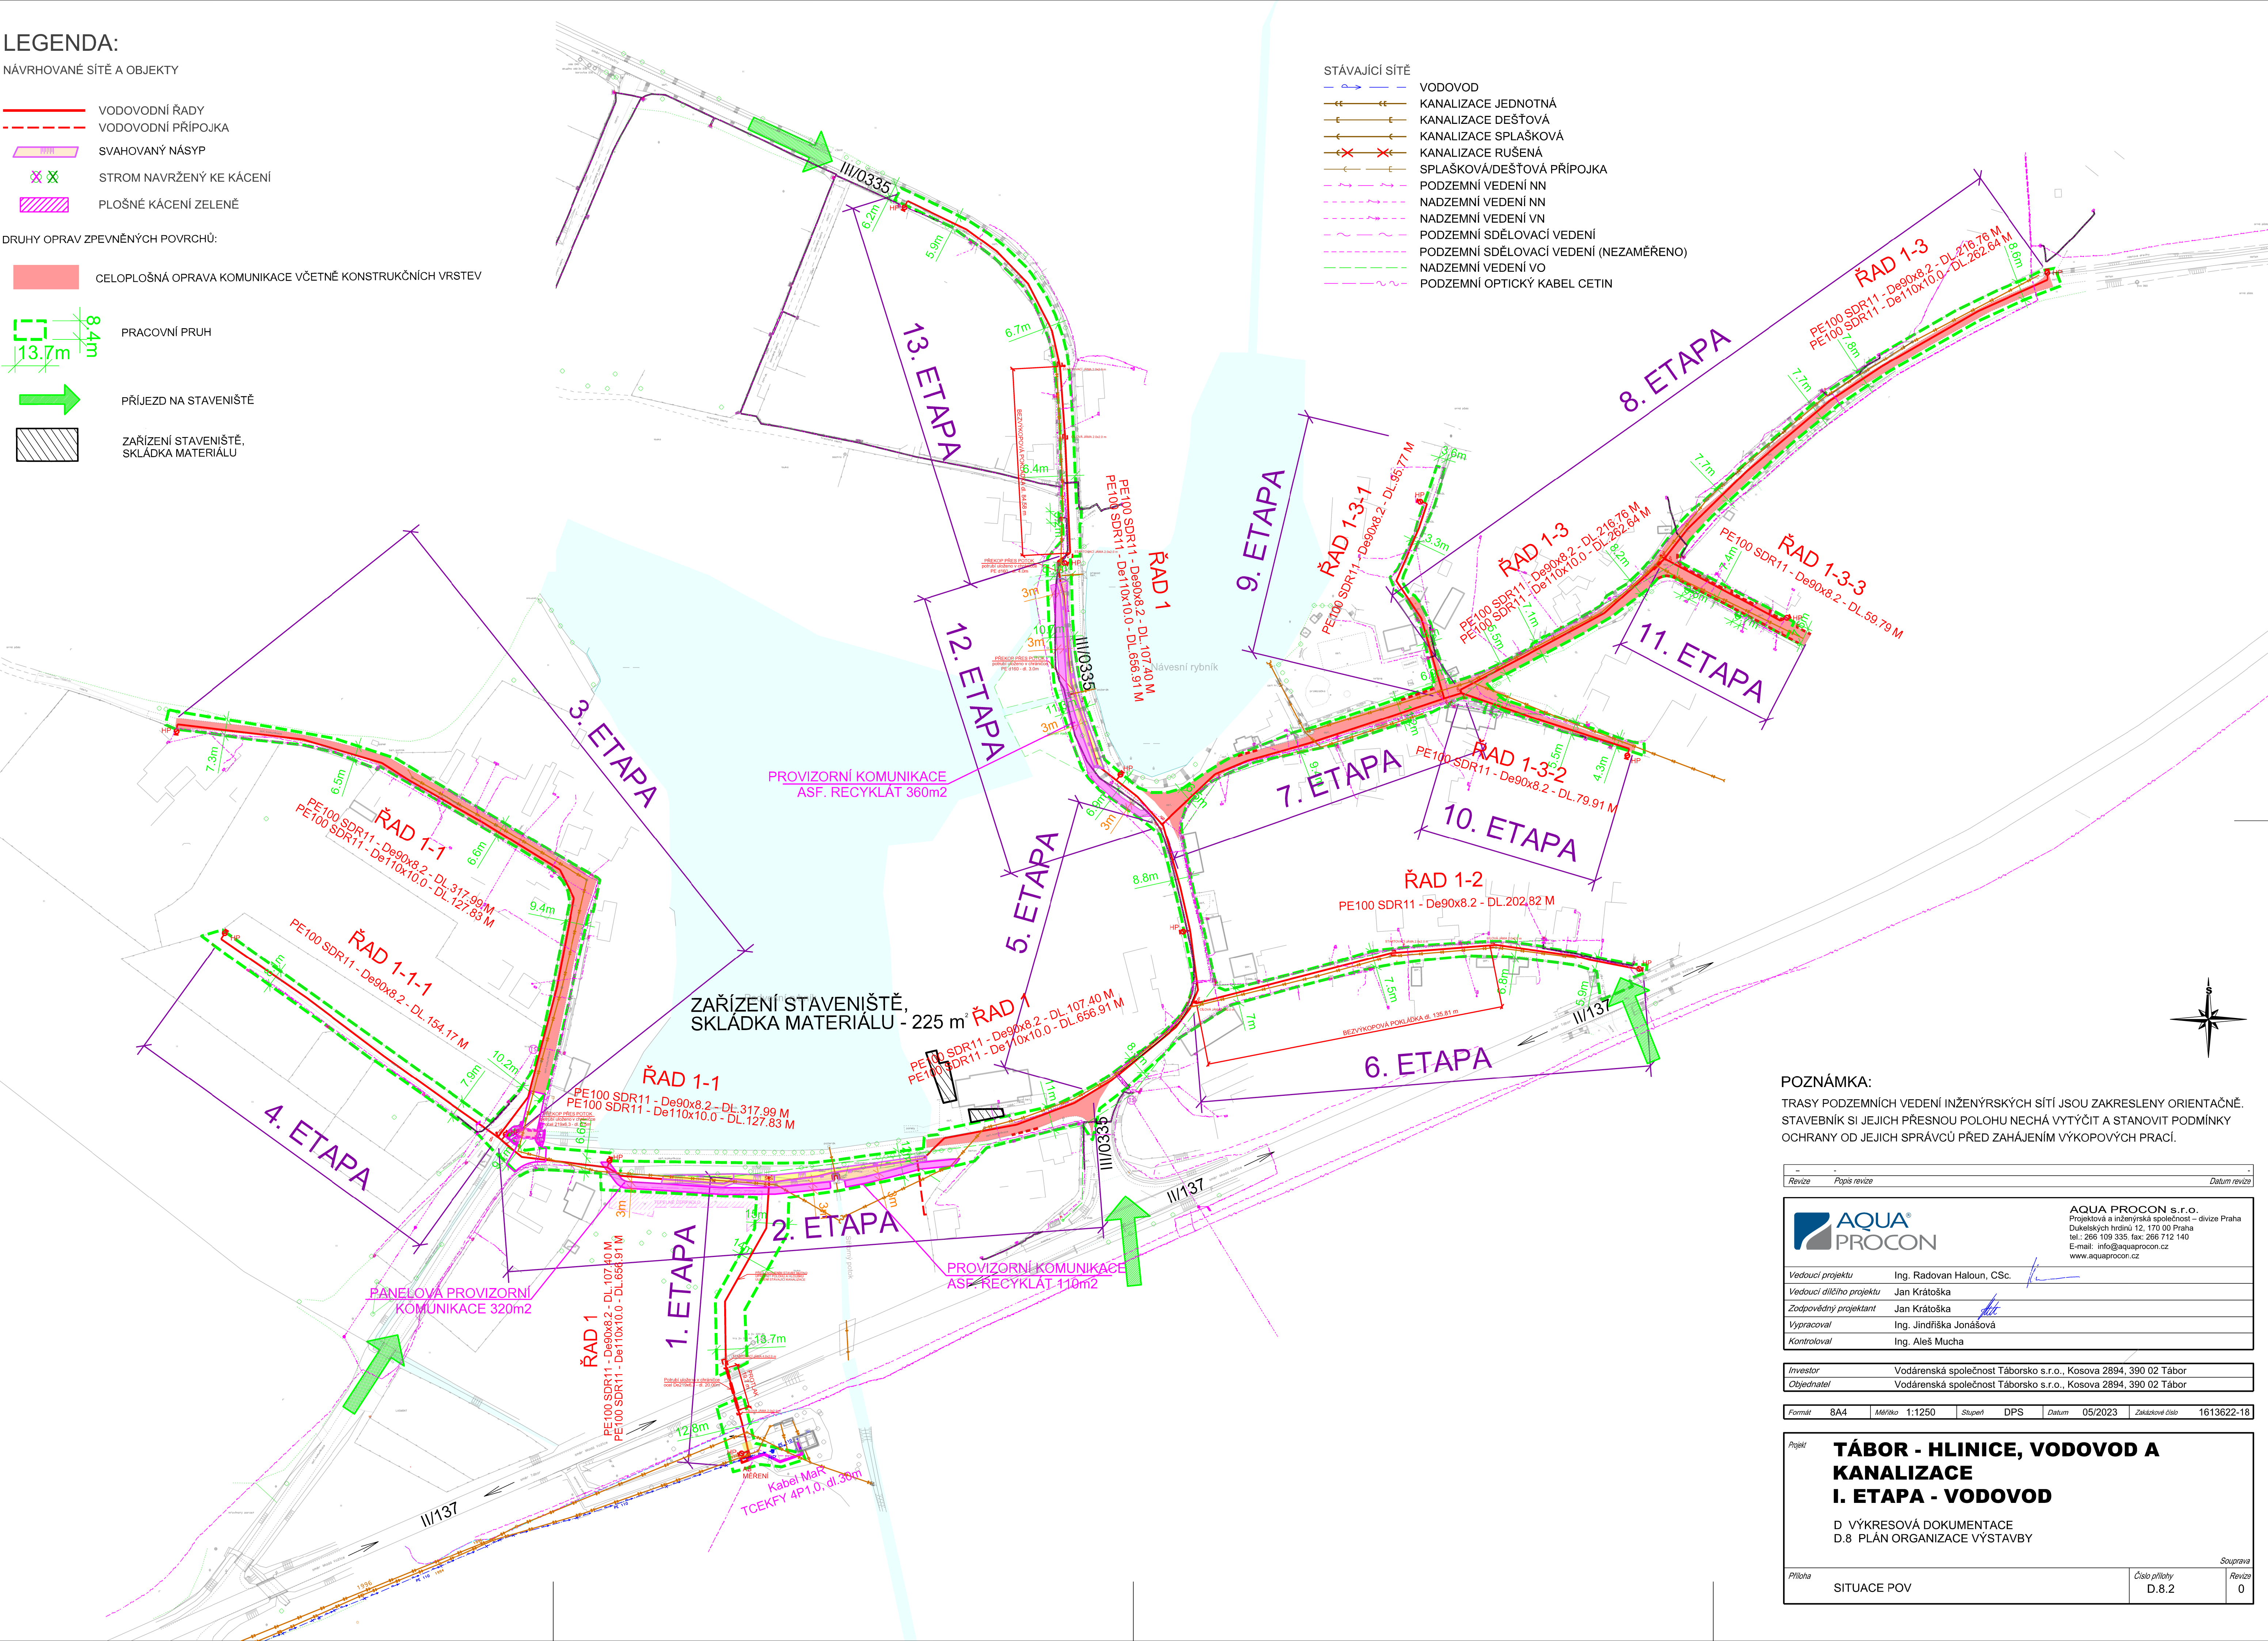

POZNÁMKA:  
TRASY PODZEMNÍCH VEDENÍ INŽENÝRSKÝCH SÍTÍ JSOU ZAKRESLENY ORIENTAČNĚ. STAVEBNÍK SI JEJICH PŘESNOU POLOHU NECHÁ VYTÝČIT A STANOVIT PODMÍNKY OCHRANY OD JEJICH SPRÁVCŮ PŘED ZAHÁJENÍM VÝKOPOVÝCH PRACÍ.

Revize	Popis revize	Datum revize										
<div><div><div><div><div><div><span></span></div><div>AQUA<sup>®</sup></div><div>PROCON</div></div></div><div><div><div><span></span></div><div>AQUA PROCON s.r.o.</div><div>Projektová a inženýrská společnost – divize Praha</div><div>Dukelských hrdinů 12, 170 00 Praha</div><div>tel.: 266 109 335, fax: 266 712 140</div><div>E-mail: info@aquaprocon.cz</div><div>www.aquaprocon.cz</div></div></div></div><div><table><tr><td>Vedoucí projektu</td><td>Ing. Radovan Haloun, CSc.</td></tr><tr><td>Vedoucí dílčího projektu</td><td>Jan Krátoška</td></tr><tr><td>Zodpovědný projektant</td><td>Jan Krátoška</td></tr><tr><td>Vypracoval</td><td>Ing. Jindřiška Jonášová</td></tr><tr><td>Kontroloval</td><td>Ing. Aleš Mucha</td></tr></table></div></div></div>			Vedoucí projektu	Ing. Radovan Haloun, CSc.	Vedoucí dílčího projektu	Jan Krátoška	Zodpovědný projektant	Jan Krátoška	Vypracoval	Ing. Jindřiška Jonášová	Kontroloval	Ing. Aleš Mucha
Vedoucí projektu	Ing. Radovan Haloun, CSc.											
Vedoucí dílčího projektu	Jan Krátoška											
Zodpovědný projektant	Jan Krátoška											
Vypracoval	Ing. Jindřiška Jonášová											
Kontroloval	Ing. Aleš Mucha											

Investor	Vodárenská společnost Tábořsko s.r.o., Kosova 2894, 390 02 Tábor
Objednatel	Vodárenská společnost Tábořsko s.r.o., Kosova 2894, 390 02 Tábor

Formát	8A4	Mřítko	1:1250	Stupeň	DPS	Datum	05/2023	Zakázkové číslo	1613622-18
--------	-----	--------	--------	--------	-----	-------	---------	-----------------	------------

Projekt		<b>TÁBOR - HLINICE, VODOVOD A KANALIZACE</b>	
		<b>I. ETAPA - VODOVOD</b>	
		D. VÝKRESOVÁ DOKUMENTACE D.8 PLÁN ORGANIZACE VÝSTAVBY	
Průřez		SITUACE POV	
Souprava		Číslo přílohy D.8.2	
		Revize 0	