

ETAPA	(A) CELKOVÁ OPRAVOVANÁ PLOCHA KOMUNIKACE (M ²)		
	CELOPLOŠNÁ OPRAVA KOMUNIKACE VČETNĚ KONSTRUKČNÍCH VRSTEV	OPRAVA V ŠÍŘCE VÝKOPU VODOVODU + NOVÁ OBRUSNÁ VRSTVA V CELÉ ŠÍŘCE KOMUNIKACE	KRAJSKÁ KOMUNIKACE - OPRAVA V ŠÍŘCE VÝKOPU VODOVODU + NOVÁ OBRUSNÁ VRSTVA V CELÉ ŠÍŘCE KOMUNIKACE
1	0	0	0
2	474	121	0
3	1573	0	0
4	0	0	0
5	0	0	783
6	0	1382	0
7 - 11	3417	0	0
12	0	0	152
13	0	0	882
Celkem	5464	1503	1817

Revize

Popis revize

Datum revize

AQUA PROCON s.r.o.
Projektová a inženýrská společnost – divize Praha
Dukelských hrdinů 12, 170 00 Praha
tel.: 266 109 335, fax: 266 712 140
E-mail: info@aquaprocon.cz
www.aquaprocon.cz

Vedoucí projektu	Ing. Radovan Haloun, CSc.
Vedoucí dílčího projektu	Jan Krátoška
Zodpovědný projektant	Jan Krátoška
Vypracoval	Jan Krátoška
Kontroloval	Ing. Aleš Mucha

Investor	Vodárenská společnost Tábořsko s.r.o., Kosova 2894, 390 02 Tábor
Objednatel	Vodárenská společnost Tábořsko s.r.o., Kosova 2894, 390 02 Tábor

Formát	A4	Měřítko	1:1250	Stupeň	DPS	Datum	05/2023	Zakázkové číslo	1613622-18
--------	----	---------	--------	--------	-----	-------	---------	-----------------	------------

Projekt

TÁBOR - HLINICE, VODOVOD A KANALIZACE
I. ETAPA - VODOVOD
D VÝKRESOVÁ DOKUMENTACE

Průloha

SITUACE OPRAVY POVRCHŮ


Číslo průlohy

D.6.1

Souprava

Revize

0

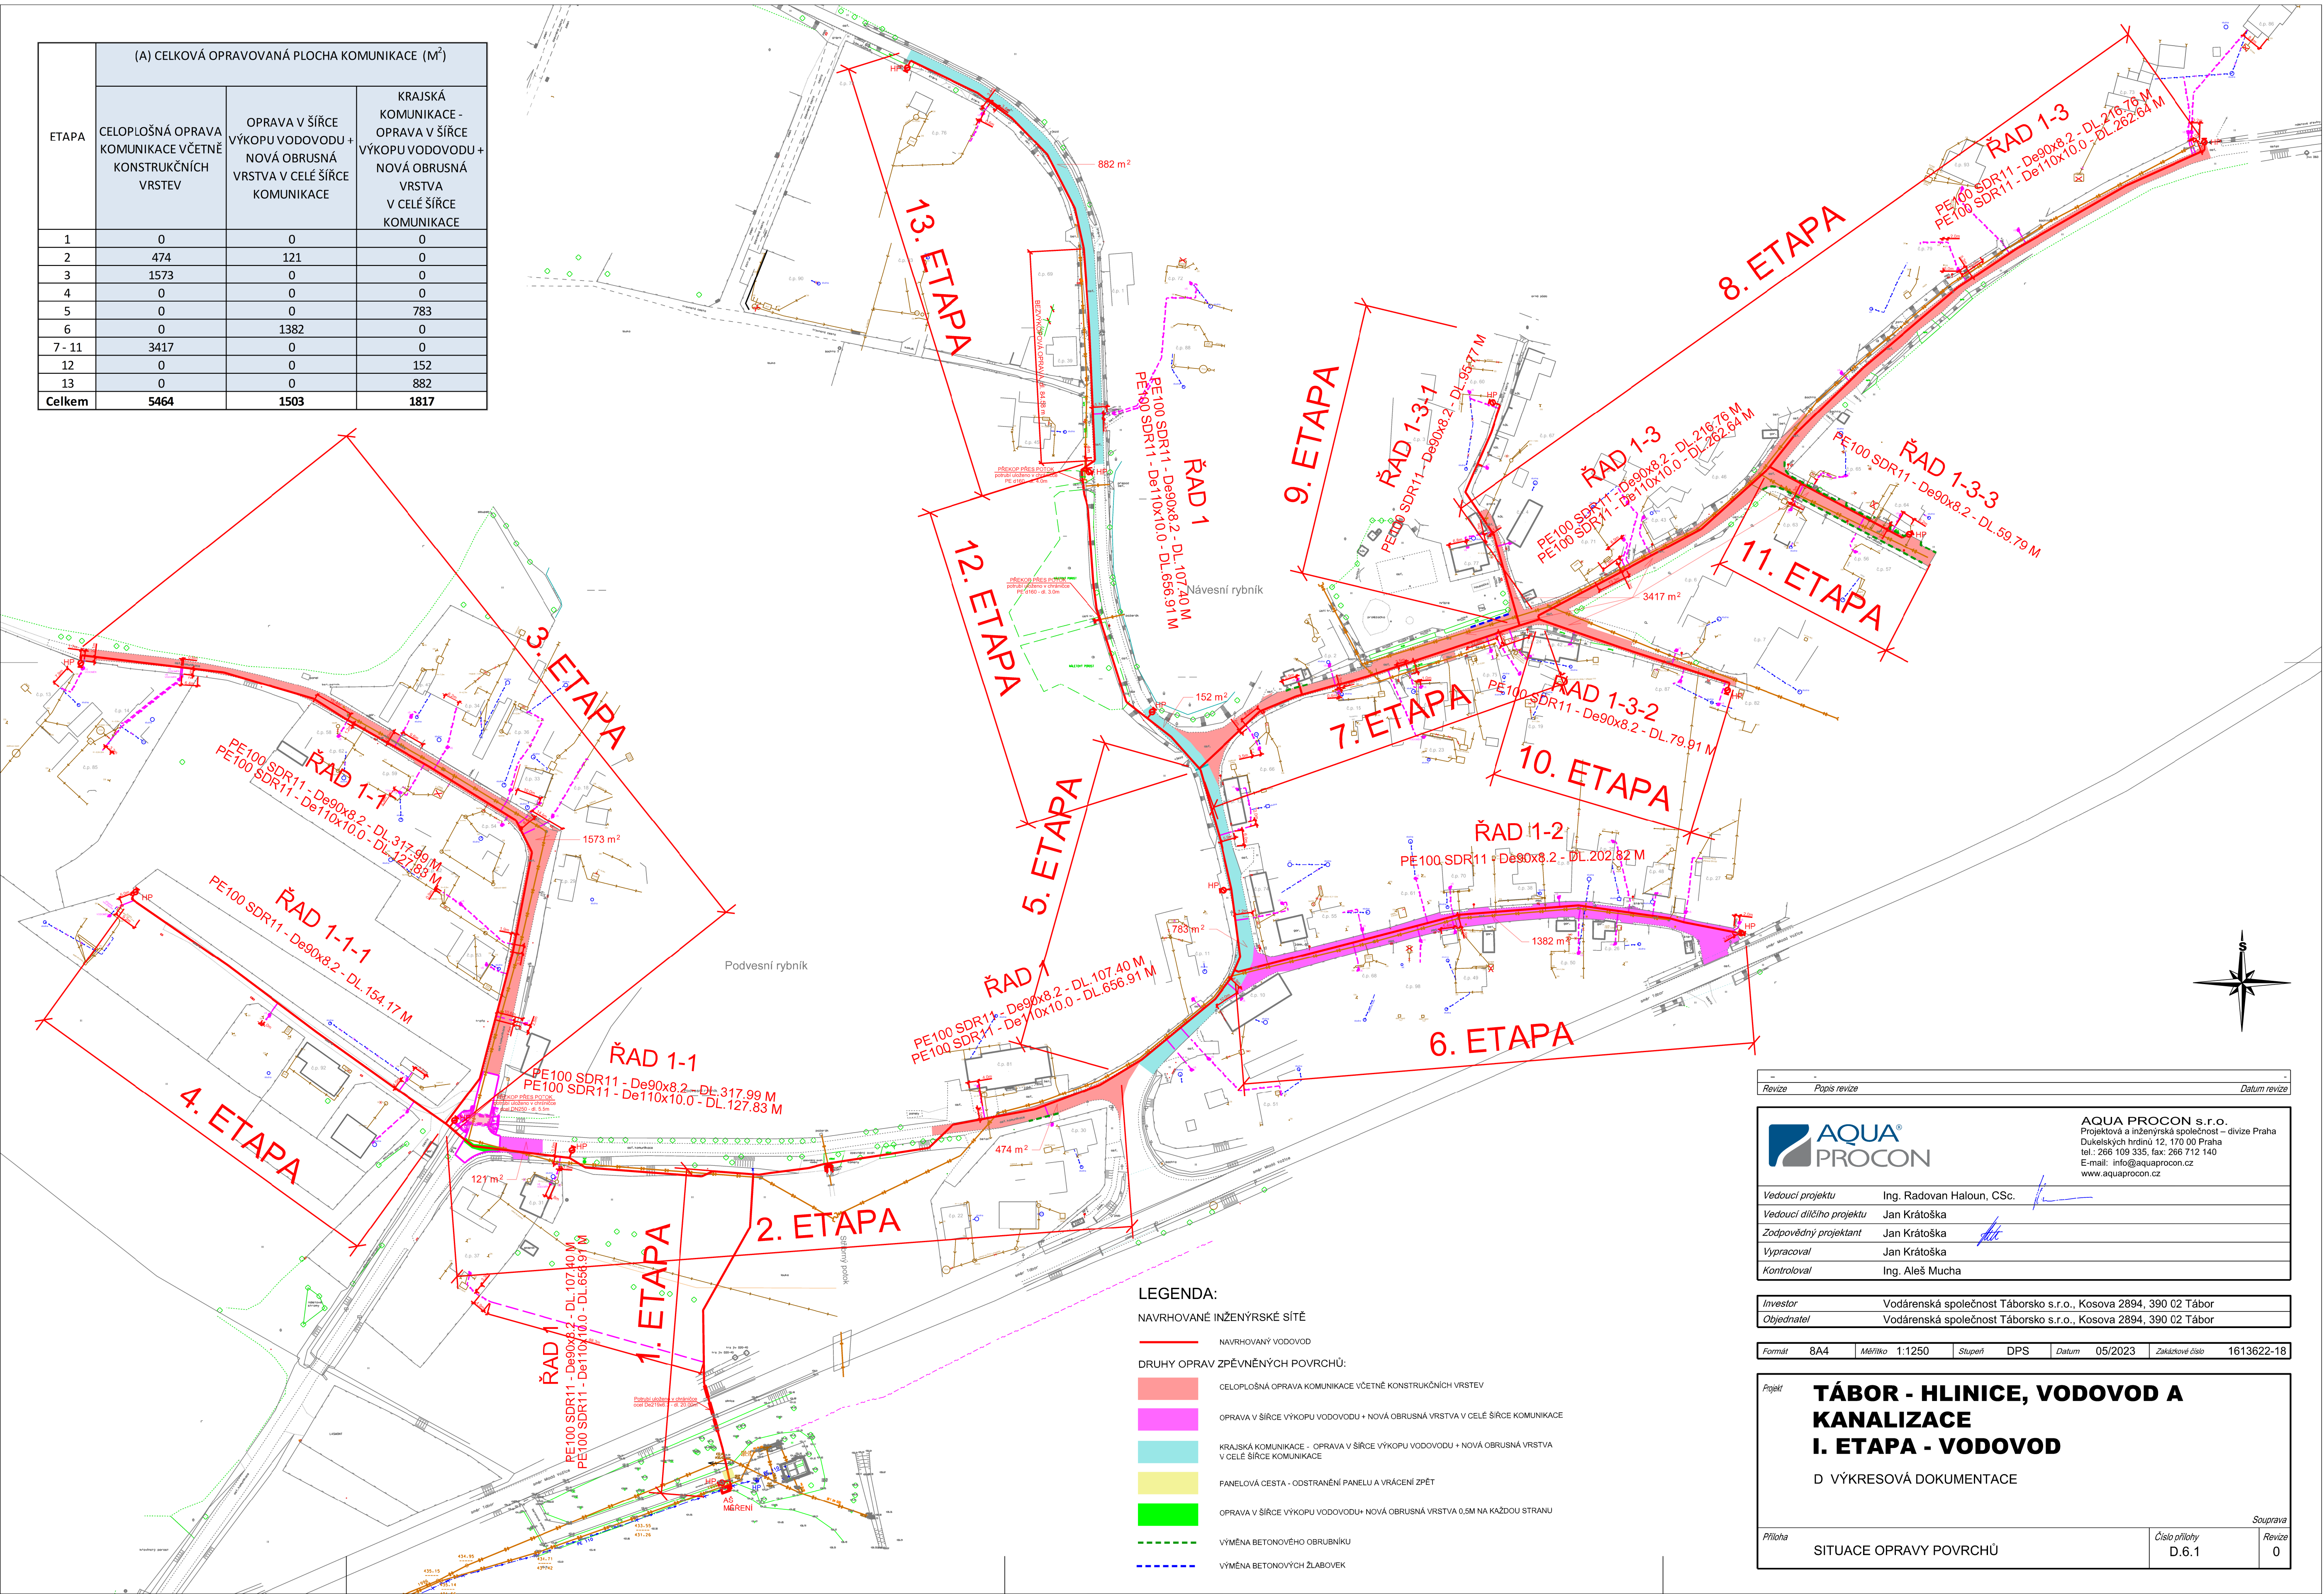

<div style="text-align: right;">Souprava</div> <h1 style="text-align: center; margin: 0;">TÁBOR - HLINICE, VODOVOD A KANALIZACE I. ETAPA - VODOVOD</h1> <p style="text-align: center; margin-top: 10px;">D VÝKRESOVÁ DOKUMENTACE</p>		
Příloha	Číslo přílohy	Revize
SITUACE OPRAVY POVRCHŮ	D.6.1	0