

ÚZEMÍ	k.ú. Tábor
DRUHY POVRCHU	Komunikace II.tř.-asfalt

SMĚROVÉ UZLY

PODÉLNÝ PROFIL ŘADU 1

MĚŘÍTKO 1:500/1:100


HLOUBKA VÝKOPU

KÓTY DNA POTRUBÍ

KÓTY TERÉNU

STANIČENÍ [km/m]

SKLON [promile] - DÉLKA [m]
DN [mm] - MATERIÁL - DÉLKA [m]

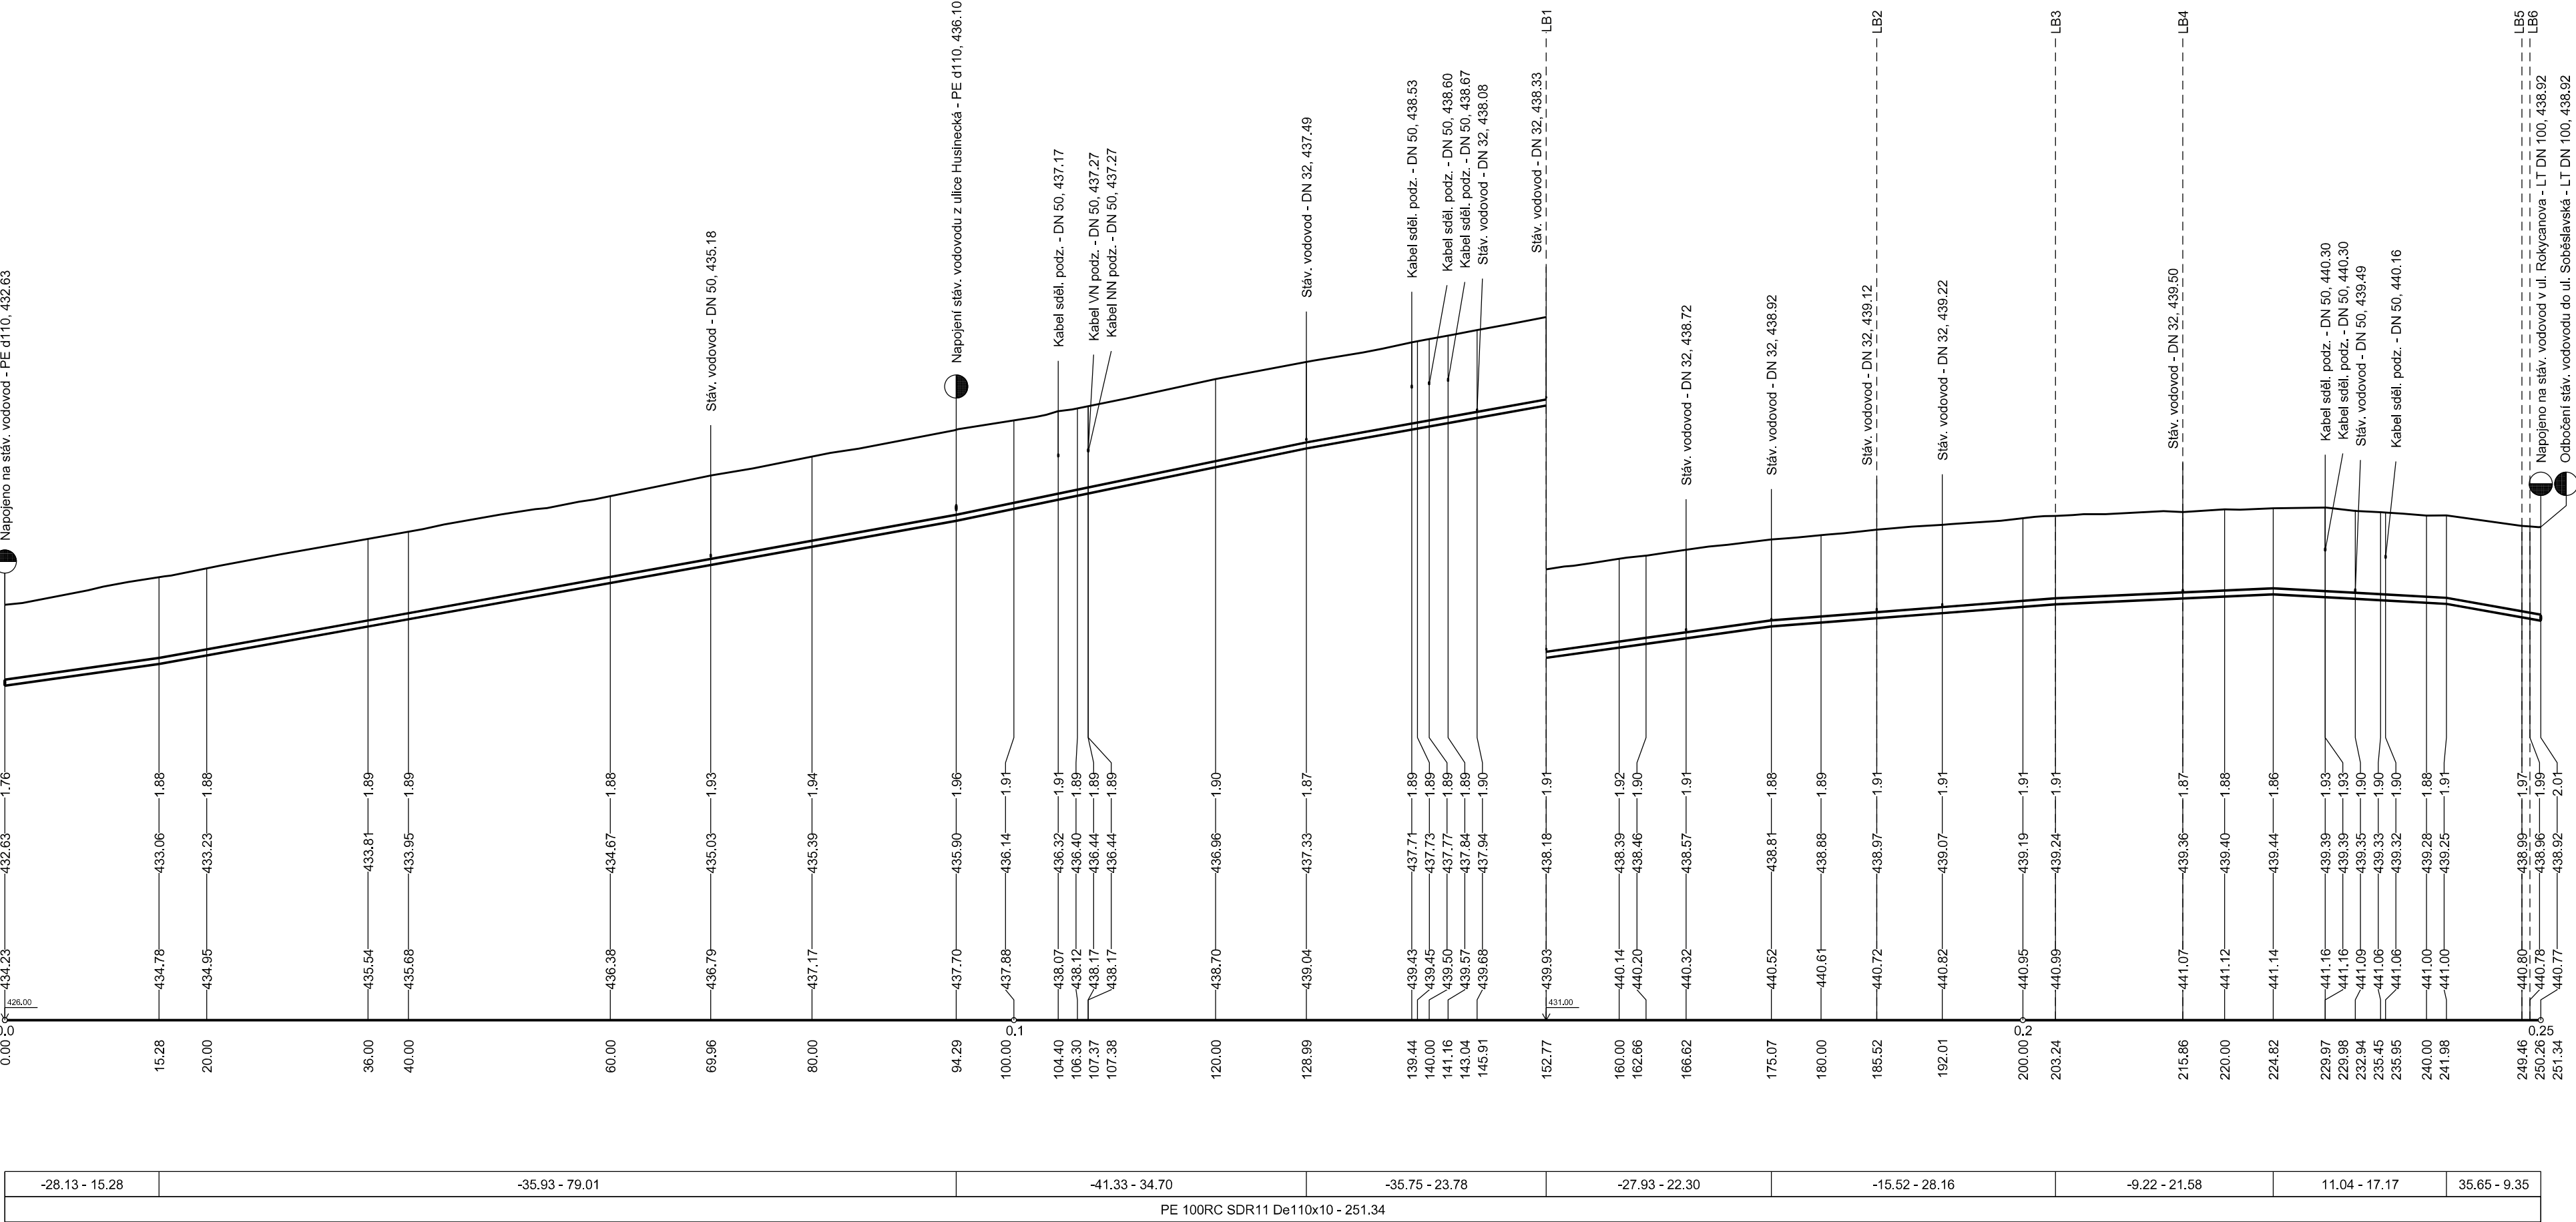

-	-	-
Revize	Popis revize	Datum revize

	AQUA PROCON s.r.o. Projektová a inženýrská spol. - divize Praha Dukelských hrdinů 12, 170 00 Praha Tel.: +420 266 109 335 E-mail: info.praha@aquaprocon.cz www.aquaprocon.cz
Vedoucí projektu	Ing. Radovan Haloun, CSc.
Vedoucí dílčího projektu	Jan Krátoška
Zodpovědný projektant	Jan Krátoška
Vypracoval	Ing. Zuzana Čiháková
Kontroloval	Ing. Aleš Mucha, MBA

Investor	Vodárenská společnost Tábořsko s.r.o., Kosova 2894, 390 02 Tábor
Objednatel	Vodárenská společnost Tábořsko s.r.o., Kosova 2894, 390 02 Tábor

Formát	4xA4	Měřítko	1:500/100	Stupeň	DPS	Datum	04/2025	Zakázkové číslo	1658224-18
--------	------	---------	-----------	--------	-----	-------	---------	-----------------	------------

Projekt		
TÁBOR, UL. SOBĚSLAVSKÁ - OPRAVA VODOVODU A KANALIZACE		
D VÝKRESOVÁ DOKUMENTACE D.1 SO-01 KANALIZAČNÍ STOKY, SO-02 VODOVODNÍ ŘADY SO-03 VODOVODNÍ A KANALIZAČNÍ ODBOČKY		
Souprava		
Příloha	Číslo přílohy	Revize
PODÉLNÝ PROFIL ŘADU 1	D.1.4	0