

ÚZEMÍ
DRUHY POVRCHU
VZDÁLENOSTI ŠACHET
NÁZVY ŠACHET

SMĚROVÉ POMĚRY

PODÉLNÝ PROFIL ODLEHČOVACÍ STOKY

MĚŘITKO 1:250/1:100

LEGENDA

- STÁVAJÍCÍ TERÉN
- UPRAVENÝ TERÉN

HLOUBKA VÝKOPU


KÓTY DNA POTRUBÍ

KÓTY UPRAVENÉHO TERÉNU

KÓTY TERÉNU

STANIČENÍ [km/m]

SKLON [promile] - DÉLKA [m]
DN [mm] - MATERIÁL - DÉLKA [m]
KAPACITA [l/s] - RYCHLOST [m/s]

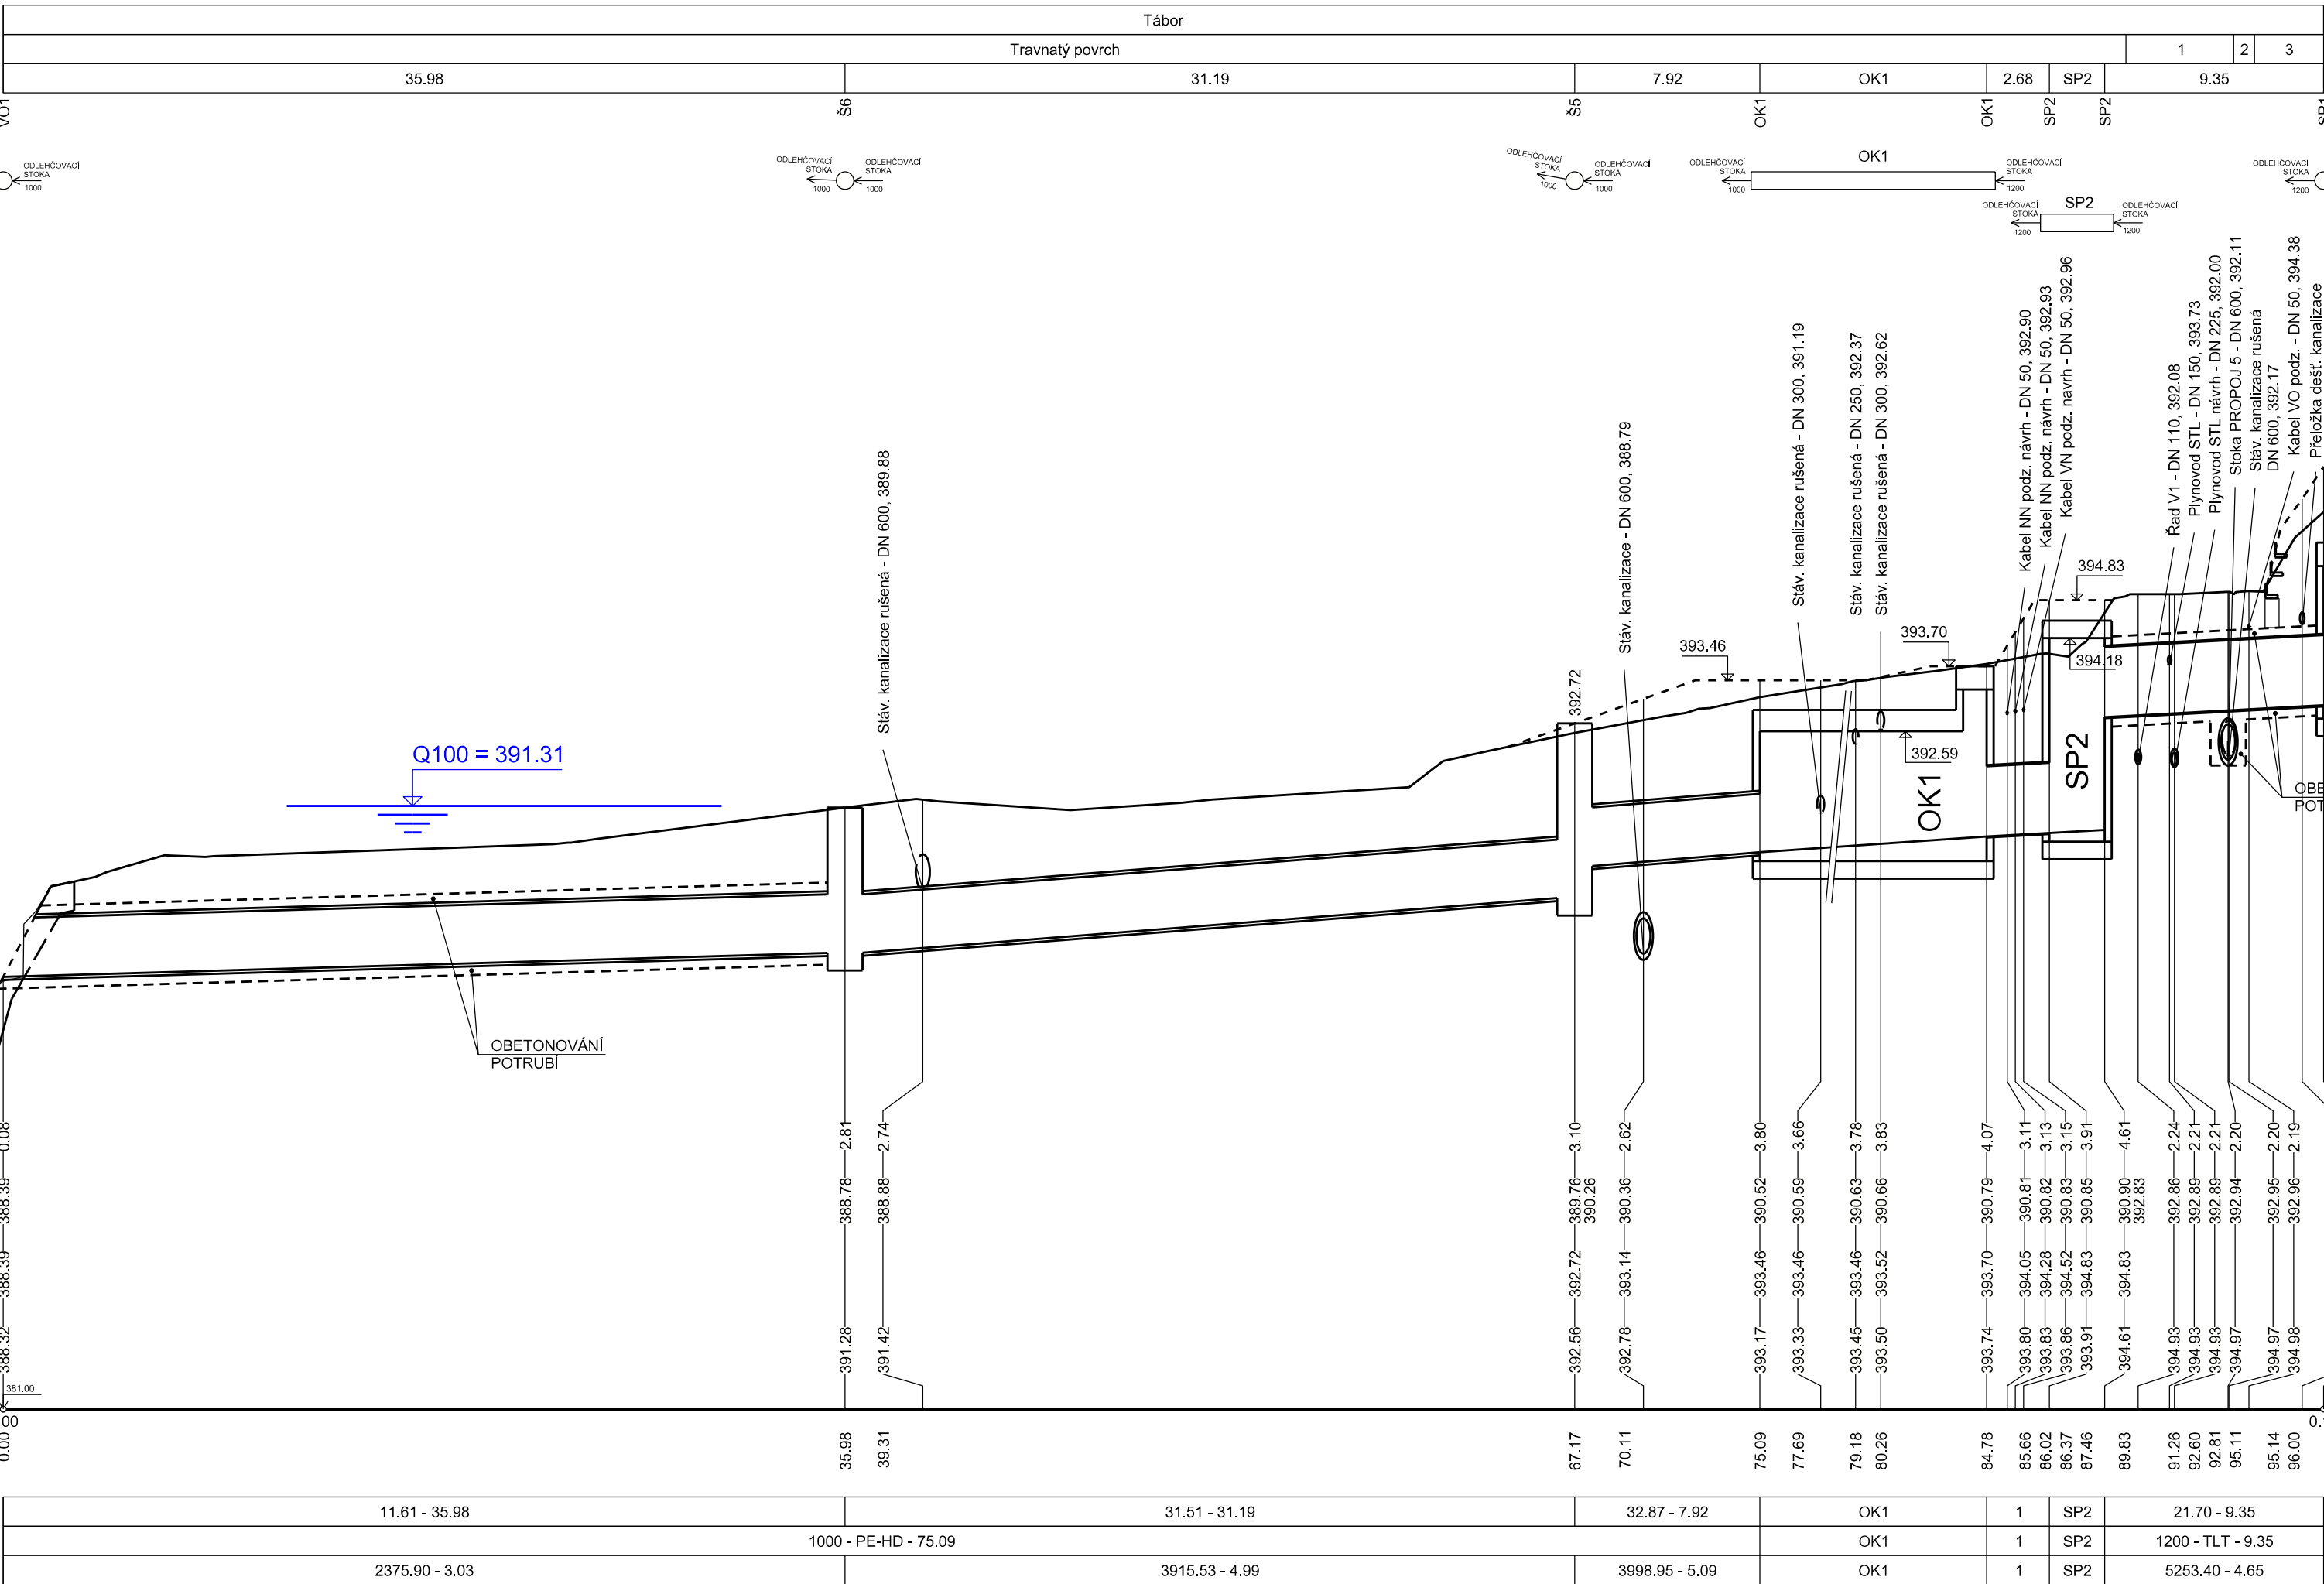

Poř. Druh kultury
1 Vozovka-asfalt
2 Bet. odvodňovací žlab
3 Lesní půda

Poř. Sklon - délka
1 22.40 - 2.68

Poř. DN - materiál - délka
1 1200 - TLT - 2.68

Poř. Kap.[l/s] - rychl.[m/s]
1 5337.47 - 4.72

PŘED ZAHÁJENÍM STAVEBNÍCH PRACÍ BUDE ZNOVU OVĚŘENO VÝŠKOVÉ A POLOHOVÉ ULOŽENÍ TĚCH STÁVAJÍCÍCH KANALIZAČNÍCH STOK, NA KTERÉ NAVAZUJE NOVÉ POTRUBÍ NAVRHOVANÝCH PROPOJŮ NEBO NAVRHOVANÝ OBJEKT. VZHLEDEM K TĚSNÉMU VÝŠKOVÉMU ODSTUPU V KŘÍŽENÍ POTRUBÍ PROPOJE 5 DN 600 A POTRUBÍ ODLEHČOVACÍ STOKY DN 1200 MUSÍ BÝT DODRŽENY VŠECHNY NAVRŽENÉ VÝSKY ODTOKŮ A NÁTOKŮ DO OBJEKTŮ. V OBOU VÝŠE ZMÍNĚNÝCH PŘÍPADECH. V PŘÍPADĚ ZJIŠTĚNÝCH ODCHYLEK OD NAVRHOVANÝCH VÝŠEK ČI POLOHY BUDE KONTAKTOVÁN PROJEKTANT, SE KTERÝM BUDE ZJIŠTĚNÝ PROBLÉM ŘEŠEN.

-	-	-
Revize	Popis revize	Datum revize

<div><div><div></div><div>AQUA PROCON</div></div><div><div><div><div><div></div><div>AQUA PROCON s.r.o.</div></div><div>Projektová a inženýrská spol. - divize Praha</div><div>Dukelských hrdinů 12, 170 00 Praha</div><div>Tel.: +420 266 109 335</div><div>E-mail: info.praha@aquaprocon.cz</div><div>www.aquaprocon.cz</div></div></div></div></div>	
Vedoucí projektu	Ing. Radovan Haloun, CSc.
Vedoucí dílčího projektu	Jan Krátoška
Zodpovědný projektant	Jan Krátoška
Vypracoval	Ing. Zuzana Čiháková
Kontroloval	Ing. Radovan Haloun, CSc.

Investor	Vodárenská společnost Tábořsko, Kosova 2894, 390 02 Táboř
Objednatel	Vodárenská společnost Tábořsko, Kosova 2894, 390 02 Táboř

Formát	4xA4	Měřítko	1 : 250/100	Stupeň	DPS	Datum	06/2025	Zakázkové číslo	1637623-50
--------	------	---------	-------------	--------	-----	-------	---------	-----------------	------------

Projekt	REKONSTRUKCE ODLEHČOVACÍ KOMORY OK 27 A PŘIPOJENÝCH STOK		
	D - Dokumentace objektů		
	D.1 - KANALIZACE		
	D.1.3 - PODÉLNÉ PROFILY		
Příloha	PODÉLNÝ PROFIL ODLEHČOVACÍ STOKY		Souprava
	Číslo přílohy		Revize
	D.1.3.1		0