
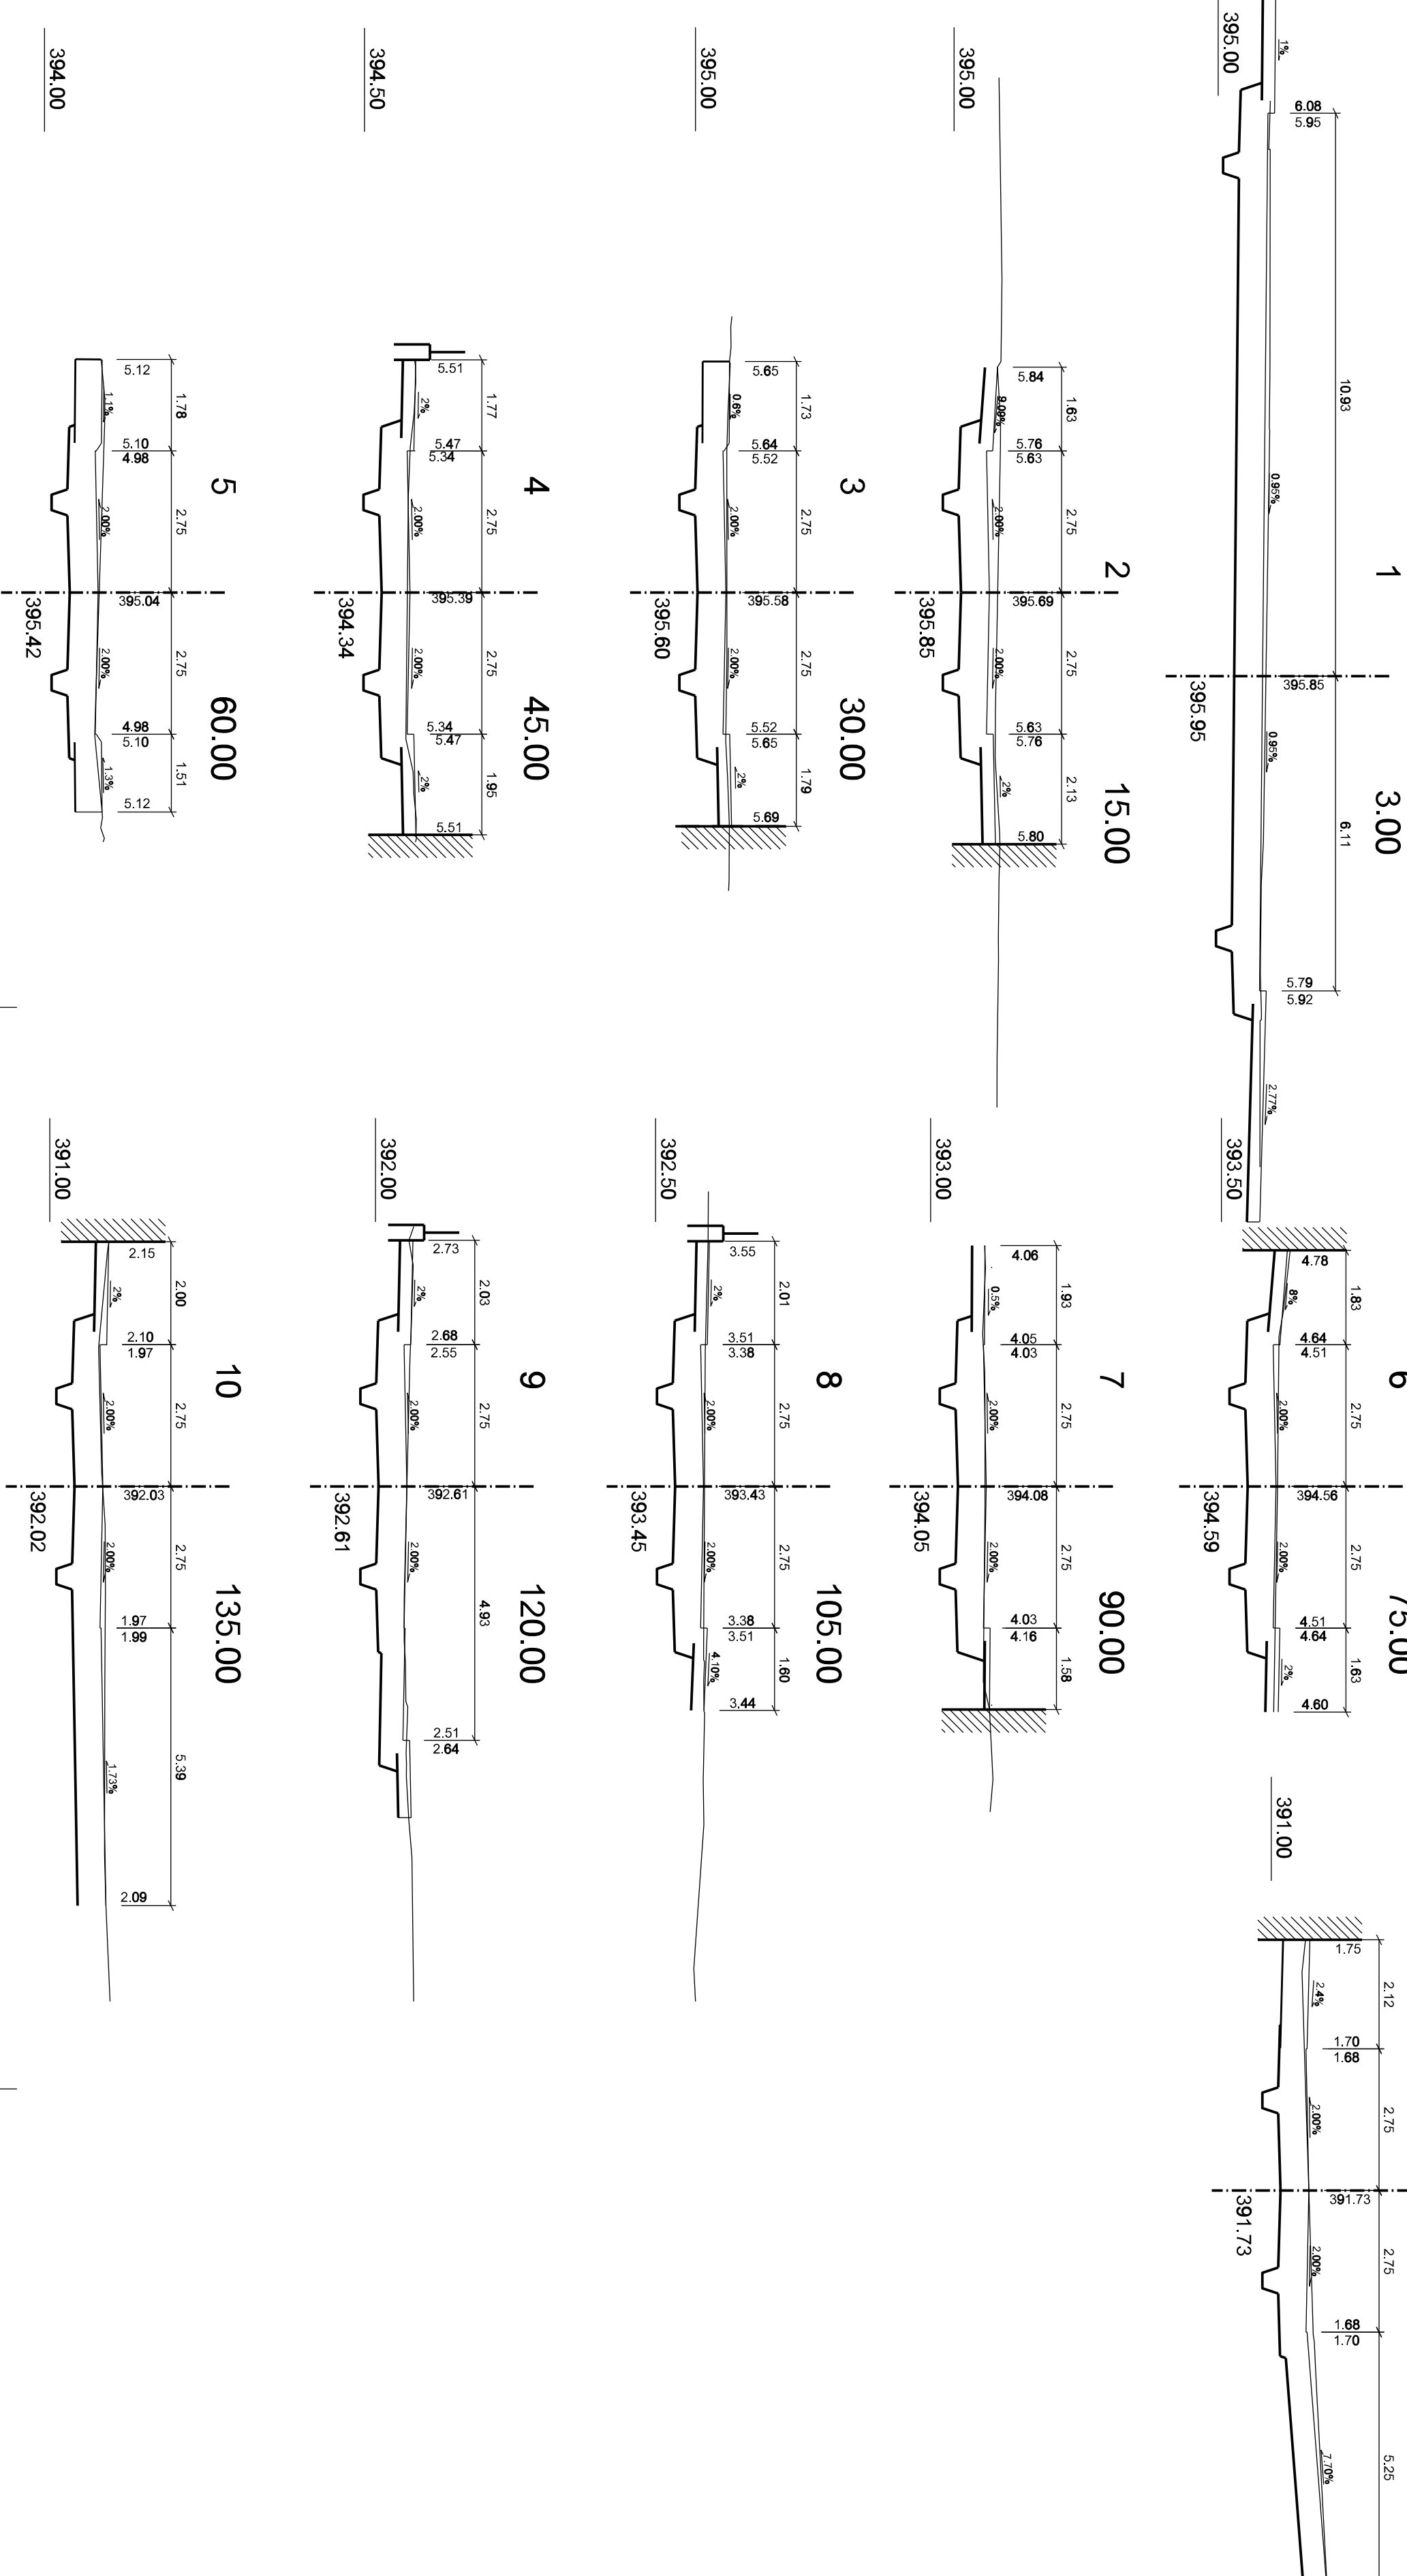
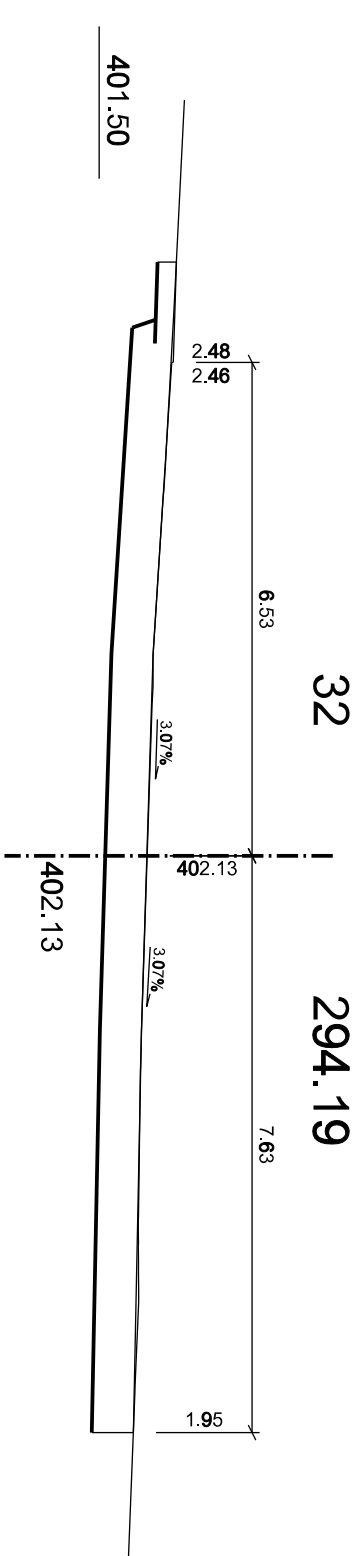


VĚTĚV C

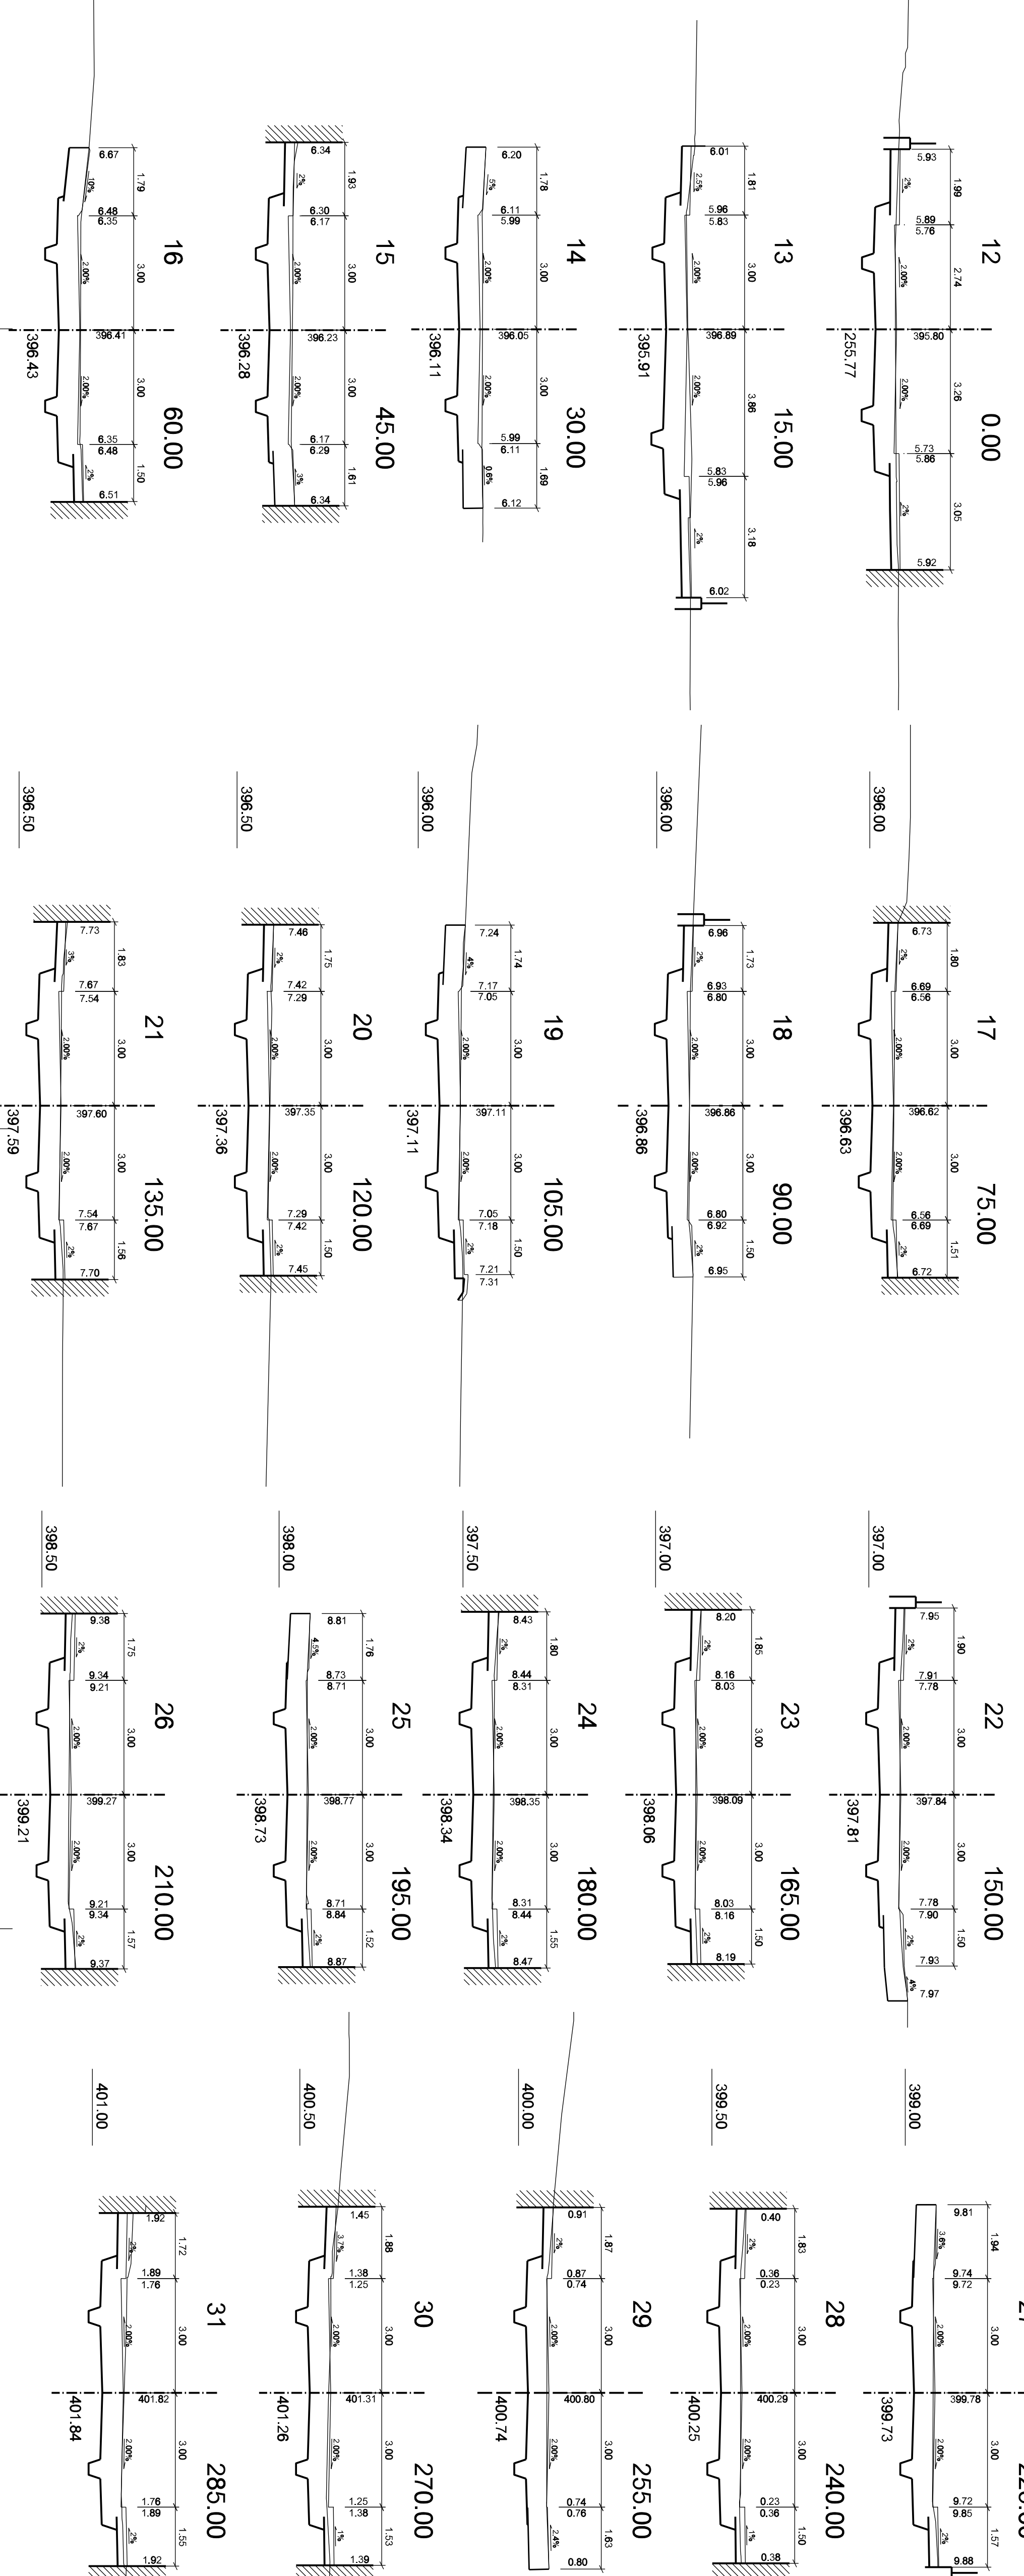

VĚTEV D

[illegible]